


ПРОЕКТ ИЗМЕНЕНИЙ В ГЕНЕРАЛЬНЫЙ ПЛАН МУНИЦИПАЛЬНОГО ОБРАЗОВАНИЯ "ГОРОДСКОЙ ОКРУГ "ГОРОД НАРЬЯН-МАР" НЕНЕЦКОГО АВТОНОМНОГО ОКРУГА

КАРТА ГРАНИЦ ЗОН С ОСОБЫМИ УСЛОВИЯМИ ИСПОЛЬЗОВАНИЯ ТЕРРИТОРИИ ГОРОДСКОГО ОКРУГА
М 1:10 000

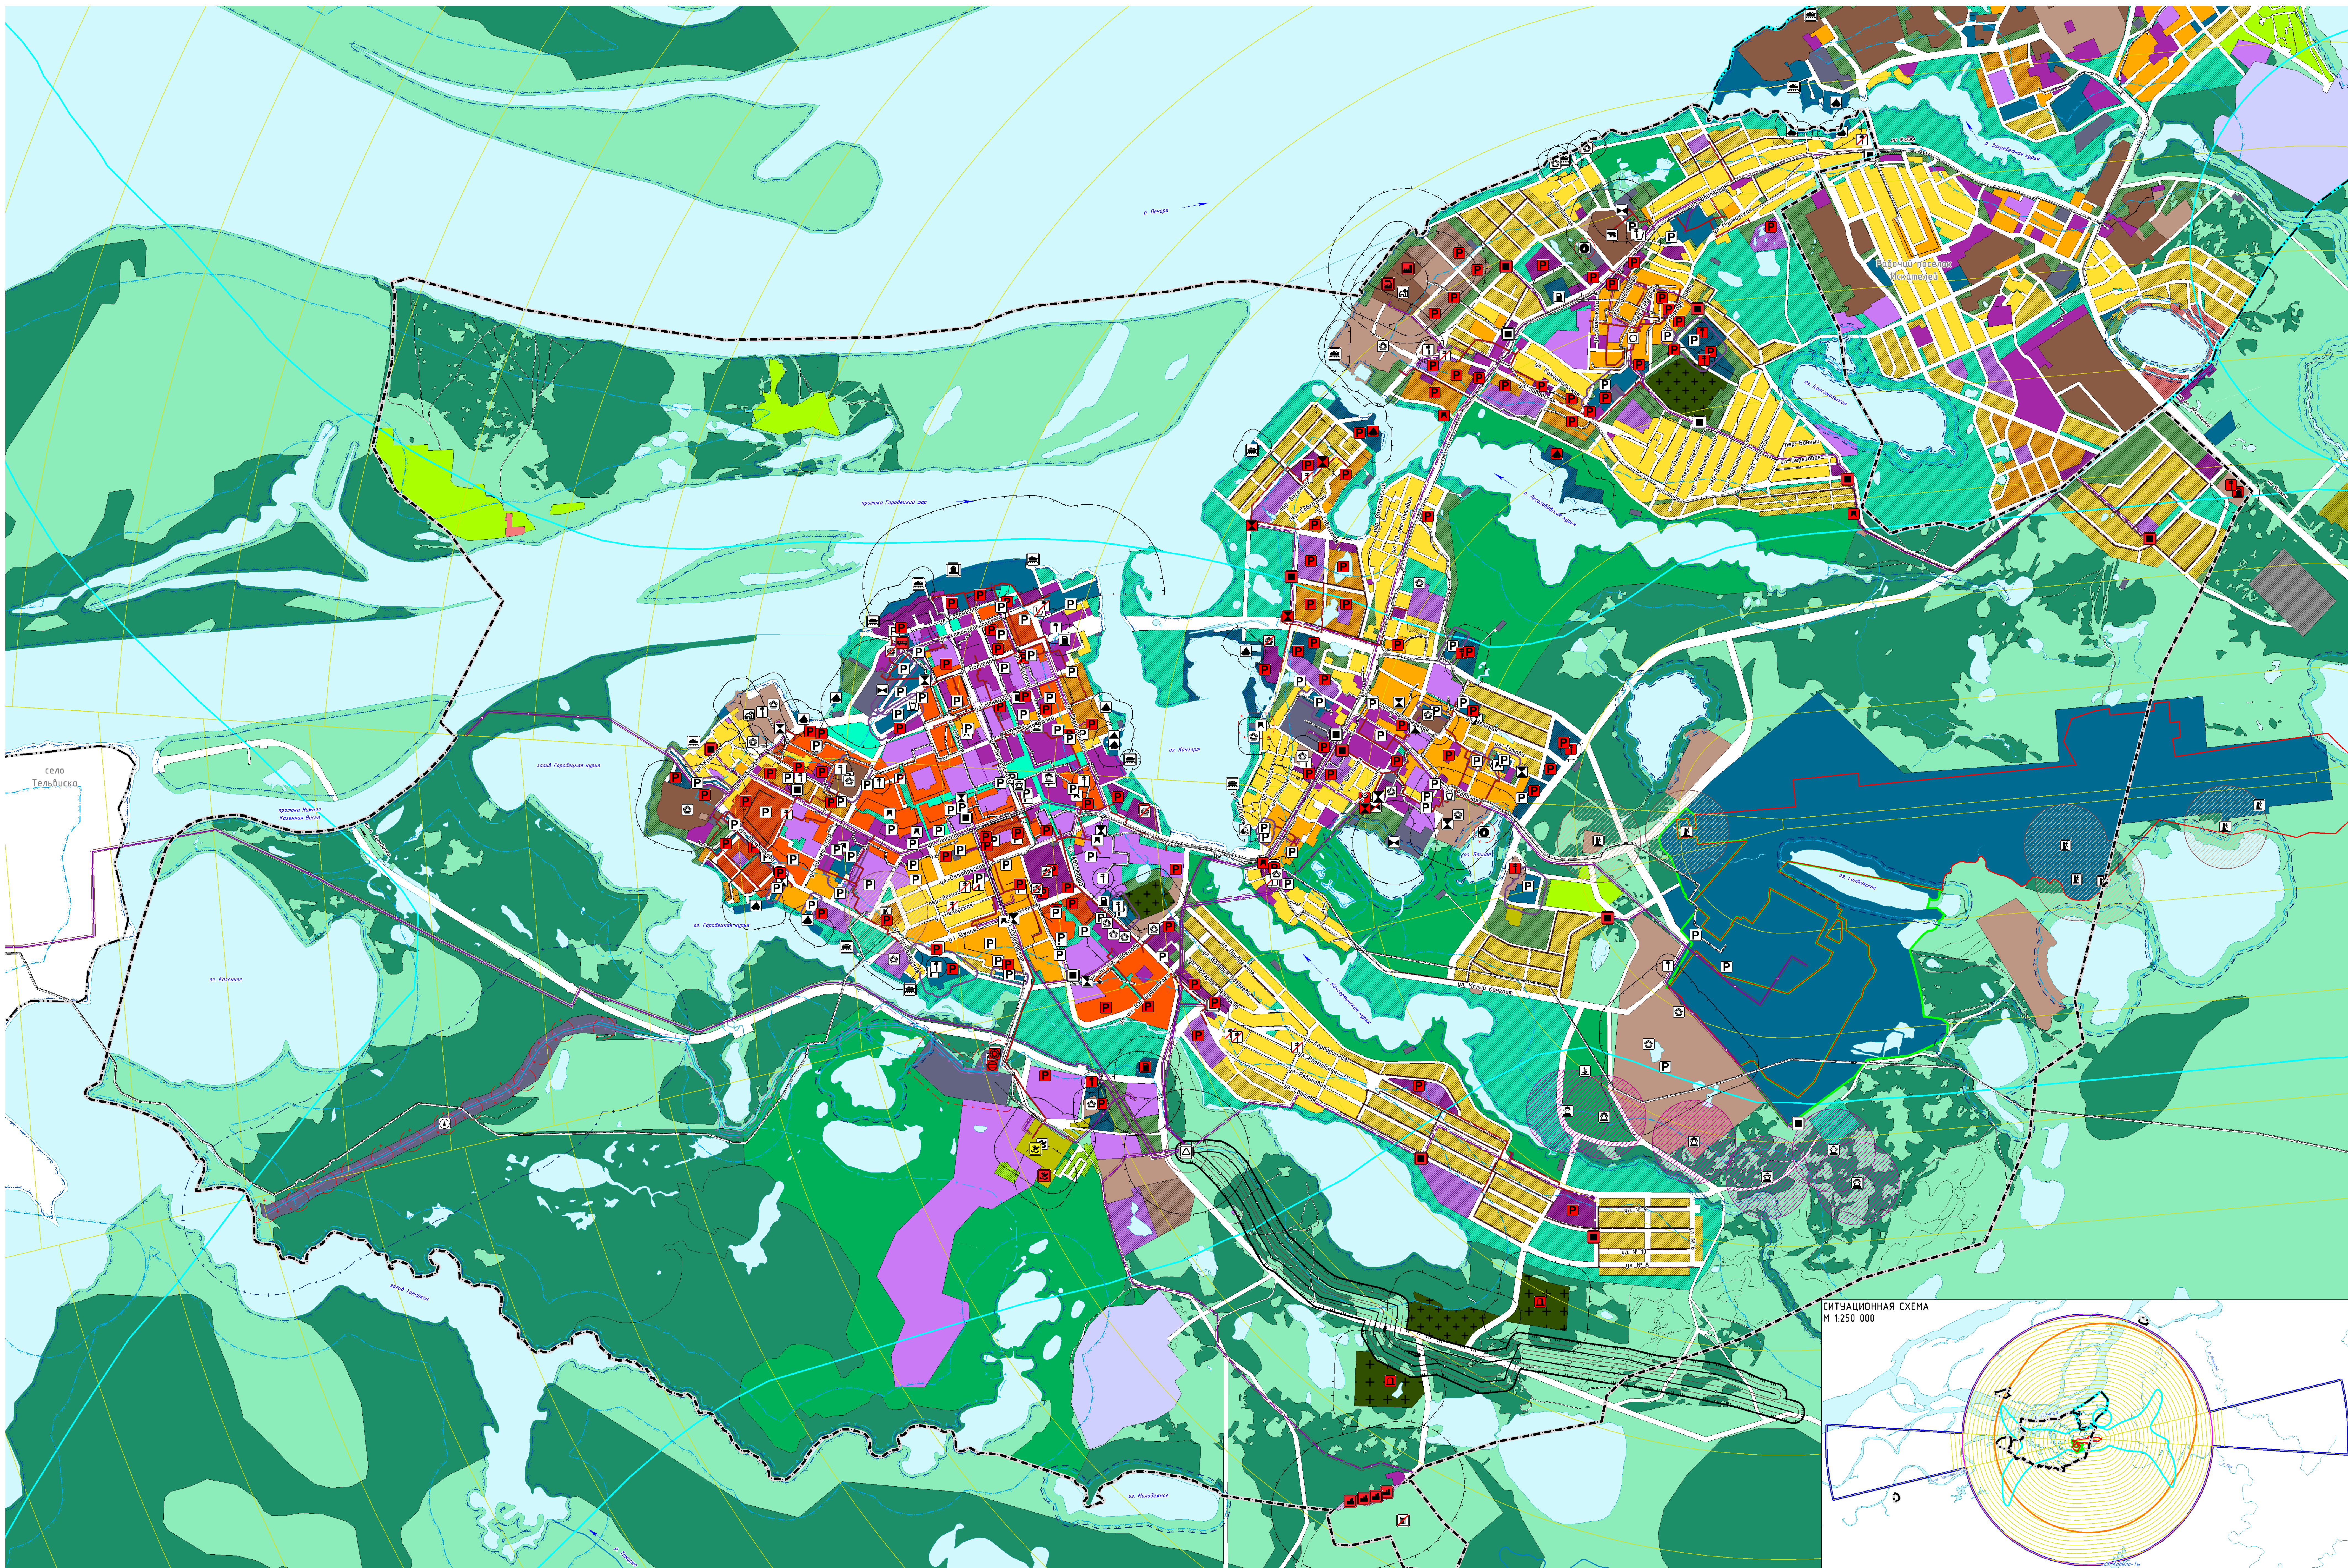

УСЛОВНЫЕ ОБОЗНАЧЕНИЯ

ГРАНИЦЫ И ТЕРРИТОРИИ

- Граница муниципального района
- Граница городского округа
- Граница городского поселения
- Граница сельского поселения
- Поверхностные водные объекты

ФУНКЦИОНАЛЬНЫЕ ЗОНЫ

СУЩЕСТВУЮЩИЕ

- Зона застройки индивидуальными жилыми домами (до 4 этажей, включая мансардный)
- Зона застройки малоэтажными жилыми домами (до 4 этажей, включая мансардный)
- Зона застройки среднеэтажными жилыми домами (от 5 до 8 этажей, включая мансардный)
- Многофункциональная общественно-деловая зона
- Зона специализированной общественной застройки
- Производственная зона
- Коммунально-складская зона
- Зона инженерной инфраструктуры
- Зона транспортной инфраструктуры
- Зона сельскохозяйственных угодий
- Зона садоводческих или огороднических некоммерческих товариществ
- Производственная зона сельскохозяйственных предприятий
- Зона зеленых территорий общего пользования (лесопарки, парки, сады, скверы, бульвары, городские леса)
- Зона отдыха
- Лесопарковая зона
- Зона лесов
- Иные зоны
- Зона рекреационных территорий
- Зона кладбищ
- Зона складирования и хранения отходов

ПЛАНИРМЫЙ

- Зона застройки индивидуальными жилыми домами (до 4 этажей, включая мансардный)
- Зона застройки малоэтажными жилыми домами (до 4 этажей, включая мансардный)
- Зона застройки среднеэтажными жилыми домами (от 5 до 8 этажей, включая мансардный)
- Многофункциональная общественно-деловая зона
- Зона специализированной общественной застройки
- Производственная зона
- Коммунально-складская зона
- Научно-производственная зона
- Зона транспортной инфраструктуры
- Зона садоводческих или огороднических некоммерческих товариществ
- Производственная зона сельскохозяйственных предприятий
- Зона зеленых территорий общего пользования (лесопарки, парки, сады, скверы, бульвары, городские леса)
- Зона зеленых территорий специального назначения
- Зона кладбищ
- Зона складирования и хранения отходов

ОБЪЕКТЫ СОЦИАЛЬНОЙ ИНФРАСТРУКТУРЫ

ФЕДЕРАЛЬНОГО ЗНАЧЕНИЯ

- Стационарный пункт наблюдения за состоянием окружающей природной среды, ее загрязнением

ПРЕДПРИЯТИЯ ПРОМЫШЛЕННОСТИ, СЕЛЬСКОГО И ЛЕСНОГО ХОЗЯЙСТВА

РЕГИОНАЛЬНОГО ЗНАЧЕНИЯ

- Объект по обработке, утилизации, обезвреживанию отходов
- Предприятие смешанное - растениеводство в сочетании с животноводством без специализированного производства культур или животных

ПЛАНИРМЫЙ К РАЗМЕЩЕНИЮ

- Предприятие смешанное - растениеводство в сочетании с животноводством без специализированного производства культур или животных

ПЛАНИРМЫЙ К ЛИКВИДАЦИИ

- Объект размещения отходов

МЕСТНОГО И ИЛИГО ЗНАЧЕНИЯ

СУЩЕСТВУЮЩИЕ

- Объект, связанный с производственной деятельностью
- Предприятие по разведению молочного крупного рогатого скота, производству сырого молока
- Предприятие растениеводства
- Предприятие смешанное - растениеводство в сочетании с животноводством без специализированного производства культур или животных
- Предприятие микробиологической, пищевой, пищевой промышленности

ПЛАНИРМЫЙ К РАЗМЕЩЕНИЮ

- Предприятие строительной промышленности, по выпуску неметаллической минеральной продукции

ПЛАНИРМЫЙ К ЛИКВИДАЦИИ

- Объект, связанный с производственной деятельностью

ОБЪЕКТЫ КУЛЬТУРНОГО НАСЛЕДИЯ, ГРАНИЦЫ ИХ ТЕРРИТОРИЙ

РЕГИОНАЛЬНОГО ЗНАЧЕНИЯ

- Объект культурного наследия
- Граница территории объекта культурного наследия

МЕСТНОГО ЗНАЧЕНИЯ

- Объект культурного наследия

МЕСТА ПОГРЕБЕНИЯ

МЕСТНОГО ЗНАЧЕНИЯ

- Кладбище

ПЛАНИРМЫЙ К РАЗМЕЩЕНИЮ

- Кладбище

ОБЪЕКТЫ ИНЖЕНЕРНОЙ ИНФРАСТРУКТУРЫ

ВОДОСНАБЖЕНИЕ

МЕСТНОГО ЗНАЧЕНИЯ

СУЩЕСТВУЮЩИЕ

- Водозабор
- Артезианская скважина
- Насосная станция
- Водонапорная башня
- Водовод
- Водопроводные очистные сооружения
- Насосная станция

ПЛАНИРМЫЙ К РАЗМЕЩЕНИЮ

- Водопроводные очистные сооружения
- Насосная станция

ВОДОУСТРОЕНИЕ

МЕСТНОГО ЗНАЧЕНИЯ

СУЩЕСТВУЮЩИЕ

- Очистные сооружения (КОС)
- Канализационная насосная станция (КНС)

ПЛАНИРМЫЙ К РАЗМЕЩЕНИЮ

- Очистные сооружения (КОС)
- Канализационная насосная станция (КНС)

ТЕПЛОСНАБЖЕНИЕ

МЕСТНОГО ЗНАЧЕНИЯ

СУЩЕСТВУЮЩИЕ

- Теплопровод магистральный
- Теплопровод магистральный

ПЛАНИРМЫЙ К РАЗМЕЩЕНИЮ

- Теплопровод магистральный
- Теплопровод магистральный

СВЯЗИ И ИНФОРМАТИЗАЦИЯ

РЕГИОНАЛЬНОГО ЗНАЧЕНИЯ

СУЩЕСТВУЮЩИЕ

- Линейно-кабельное сооружение связи

МЕСТНОГО ЗНАЧЕНИЯ

СУЩЕСТВУЮЩИЕ

- Линия связи

ПЛАНИРМЫЙ К РАЗМЕЩЕНИЮ

- Линия связи

ГАЗОСНАБЖЕНИЕ

ФЕДЕРАЛЬНОГО ЗНАЧЕНИЯ

СУЩЕСТВУЮЩИЕ

- Магистральный газопровод
- Газораспределительная станция (ГРС)

МЕСТНОГО ЗНАЧЕНИЯ

СУЩЕСТВУЮЩИЕ

- Газопровод распределительный высокого давления
- Пункт регулировки газа (ПРГ)

ПЛАНИРМЫЙ К РАЗМЕЩЕНИЮ

- Газопровод распределительный высокого давления
- Пункт регулировки газа (ПРГ)

ПОДЗОНЫ ПРИАЗОДРОМНОЙ ТЕРРИТОРИИ

АЭРОДРОМА НАРЬЯН-МАР

- Первая подзона приаздромной территории
- Вторая подзона приаздромной территории
- Третья подзона приаздромной территории
- Четвертая подзона приаздромной территории
- Пятая подзона приаздромной территории
- Шестая подзона приаздромной территории
- Седьмая подзона приаздромной территории

ОБЪЕКТЫ ТРАНСПОРТНОЙ ИНФРАСТРУКТУРЫ, ГРАНИЦЫ ИХ ТЕРРИТОРИЙ

ФЕДЕРАЛЬНОГО ЗНАЧЕНИЯ

- Объект единой системы организации воздушного движения

ВОДНОГО ТРАНСПОРТА

ФЕДЕРАЛЬНОГО ЗНАЧЕНИЯ

- Морской порт

РЕГИОНАЛЬНОГО ЗНАЧЕНИЯ

- Причал

МЕСТНОГО ЗНАЧЕНИЯ

- Место стоянки маломерных судов
- Место стоянки маломерных судов

ПЛАНИРМЫЙ К РАЗМЕЩЕНИЮ

- Место стоянки маломерных судов

АВТОМОБИЛЬНОГО ТРАНСПОРТА

МЕСТНОГО ЗНАЧЕНИЯ

СУЩЕСТВУЮЩИЕ

- Автозаправочная станция
- Станция технического обслуживания
- Иные объекты придорожного сервиса
- Станция (парковка) автомобилей

ПЛАНИРМЫЙ К РАЗМЕЩЕНИЮ

- Маслобное сооружение
- Автозаправочная станция
- Станция технического обслуживания
- Станция (парковка) автомобилей

ПЛАНИРМЫЙ К ЛИКВИДАЦИИ

- Станция технического обслуживания
- Станция (парковка) автомобилей
- Иные объекты придорожного сервиса

ЗОНЫ С ОСОБЫМИ УСЛОВИЯМИ ИСПОЛЬЗОВАНИЯ ТЕРРИТОРИИ

СУЩЕСТВУЮЩИЕ

- Санитарно-защитная зона
- Санитарный разрыв транспортных коммуникаций
- Санитарный разрыв инженерных коммуникаций
- Охранная зона инженерных коммуникаций
- Охранная зона стационарных пунктов наблюдений за состоянием окружающей природной среды, ее загрязнением

ПЛАНИРМЫЙ К РАЗМЕЩЕНИЮ


- Охранная зона объектов культурного наследия
- Первый пояс зоны санитарной охраны источника водоснабжения
- Второй пояс зоны санитарной охраны источника водоснабжения
- Третий пояс зоны санитарной охраны источника водоснабжения
- Санитарно-защитная полоса водоводов
- Приаздромные территории
- Прибрежная защитная полоса
- Береговая полоса
- Санитарно-защитная зона
- Охранная зона инженерных коммуникаций
- Санитарно-защитная полоса водоводов

ПЛАНИРМЫЙ

- Санитарно-защитная зона
- Охранная зона инженерных коммуникаций
- Санитарно-защитная полоса водоводов

СИТУАЦИОННАЯ СХЕМА

М 1:250 000

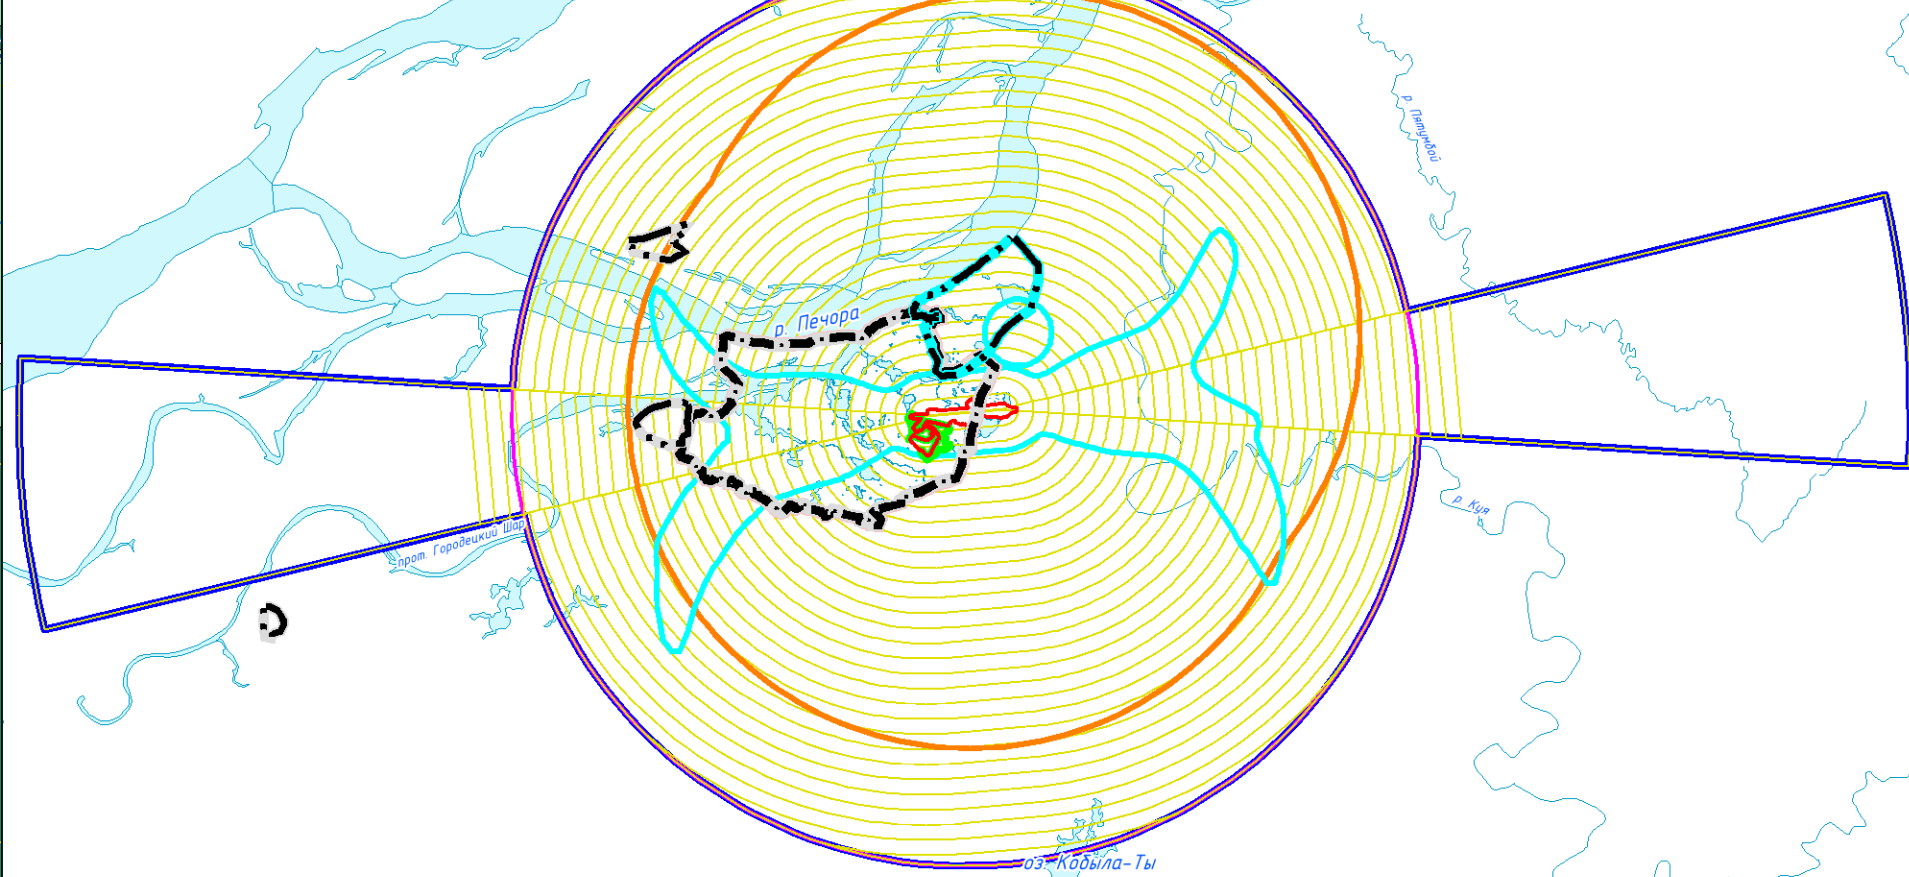

КОМПЛЕКС ДОКУМЕНТОВ ПЛАНИРОВАНИЯ ГРАДОСТРОИТЕЛЬНОГО РАЗВИТИЯ ТЕРРИТОРИИ МУНИЦИПАЛЬНОГО ОБРАЗОВАНИЯ "ГОРОДСКОЙ ОКРУГ "ГОРОД НАРЬЯН-МАР" НЕНЕЦКОГО АВТОНОМНОГО ОКРУГА



КАРТА ГРАНИЦ ЗОН С ОСОБЫМИ УСЛОВИЯМИ ИСПОЛЬЗОВАНИЯ ТЕРРИТОРИИ ГОРОДСКОГО ОКРУГА

Масштаб 1:10 000

Исполнители: Директор Р.К. Громова, Главный редактор Л.В. Лоскутова, Подписи: [blank]

Дата: [blank]