


Схема расположения земельных участков

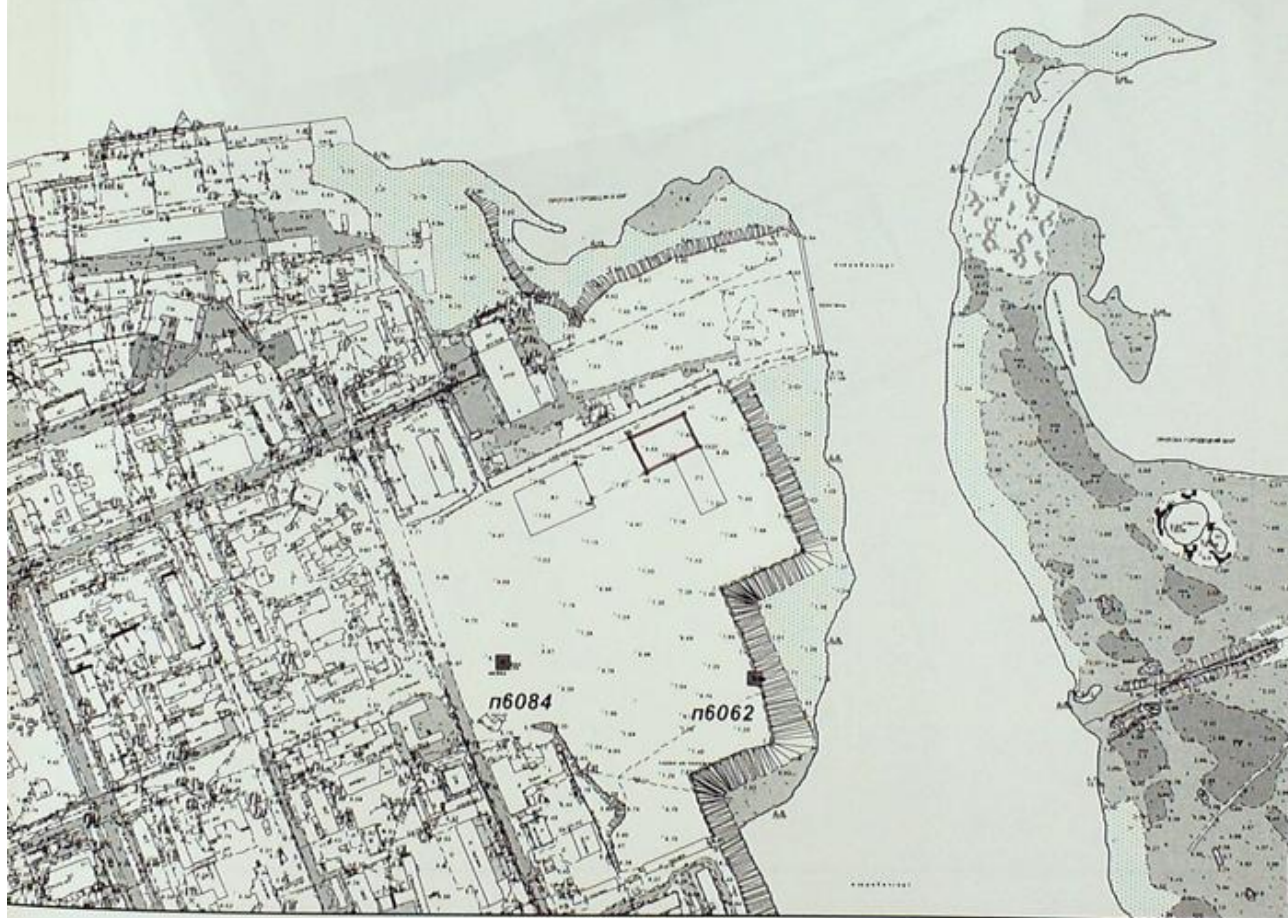

Масштаб 1:5000