


Схема расположения земельного участка

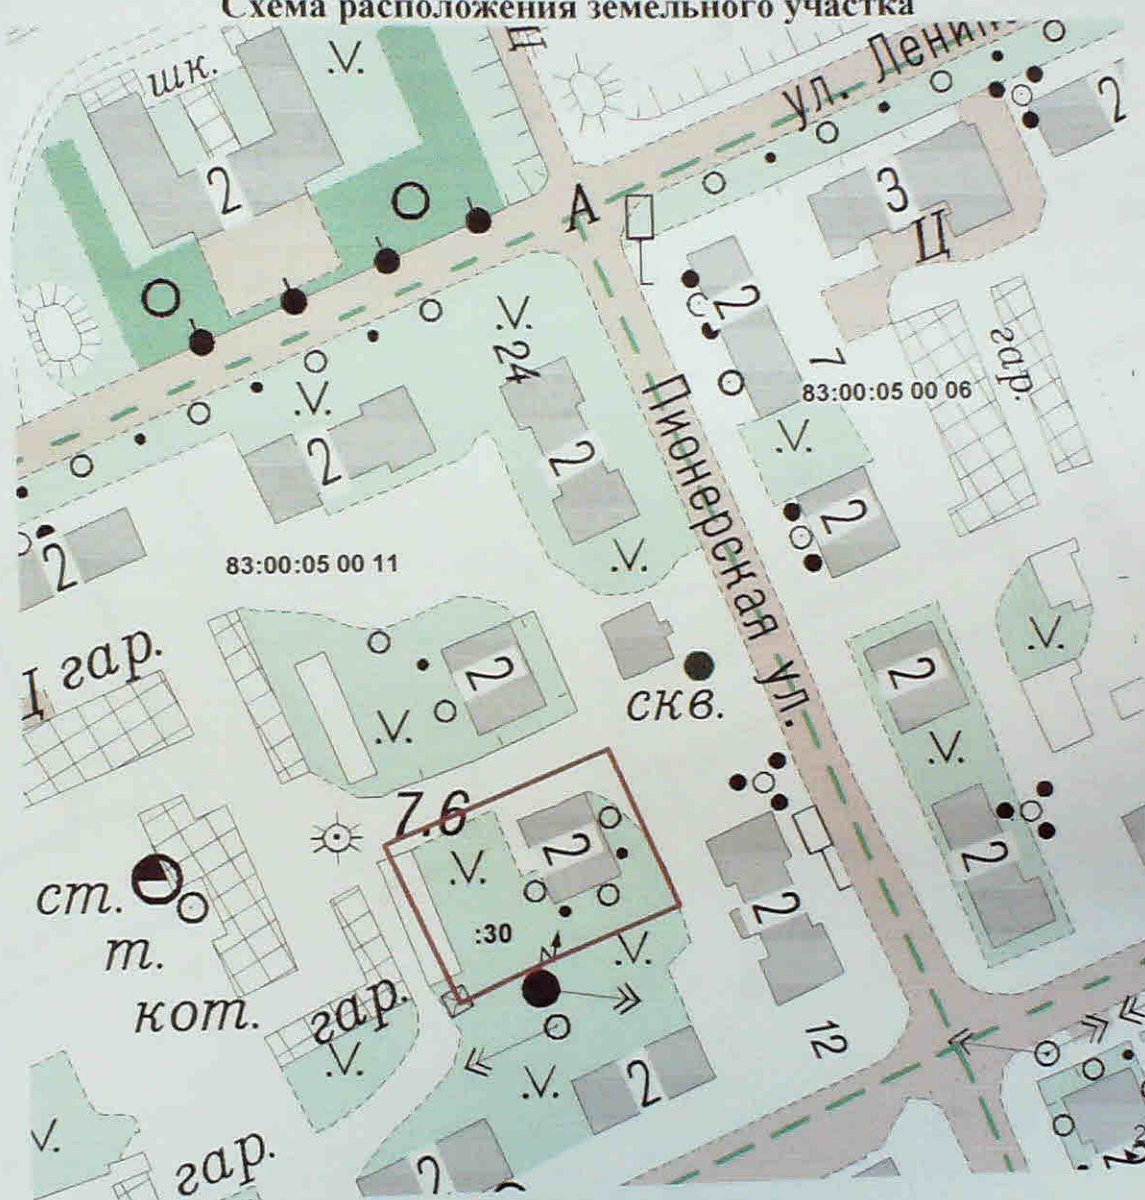

Масштаб 1:1500

Условные обозначения:

- Граница земельного участка, установленная (уточненная) при проведении землеустроительных работ
- Границы участков по сведениям ГЗК
- Границы квартала