


# МЕЖЕВОЙ ПЛАН

## Схема расположения земельного участка

Лист \_\_\_\_\_

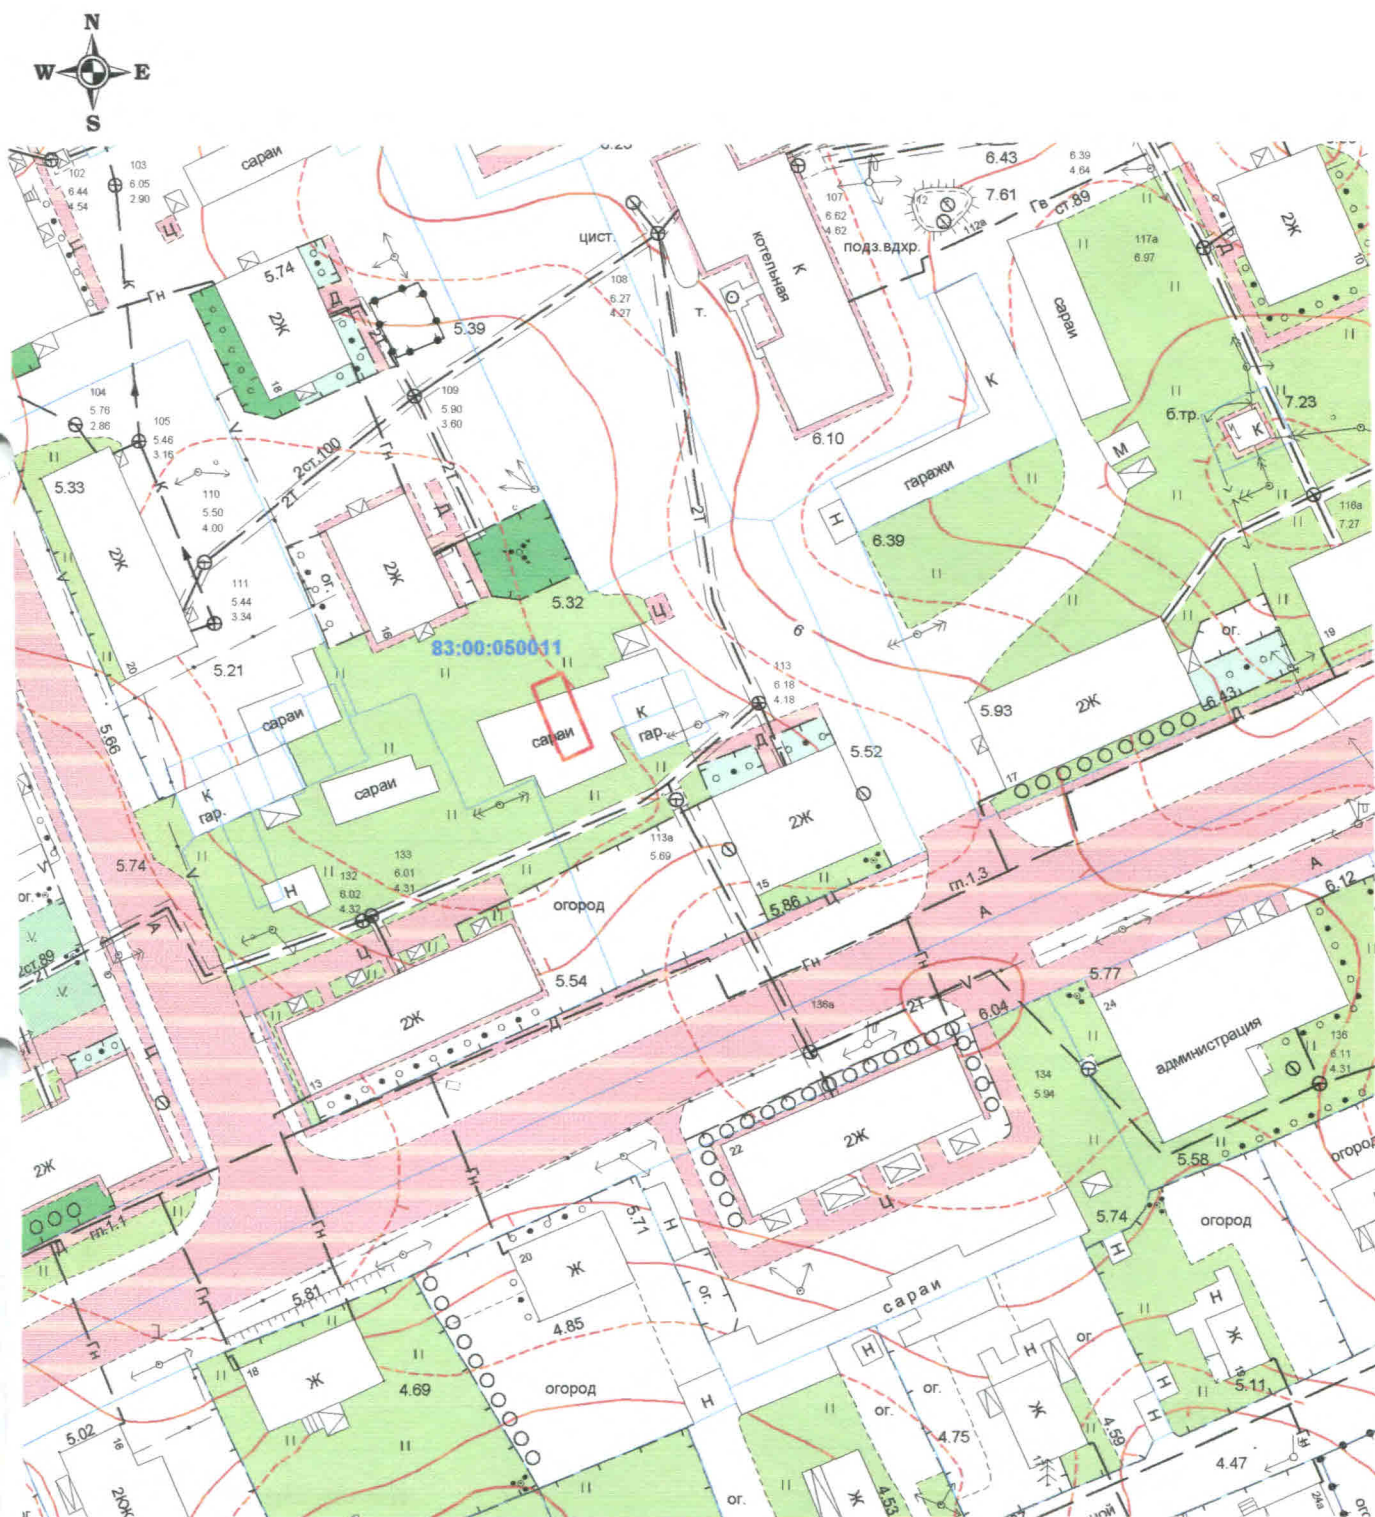

### Условные обозначения:

- граница земельного участка
- кадастровые границы участков

Масштаб 1: 1000