Схема расположения границ публичного сервитута

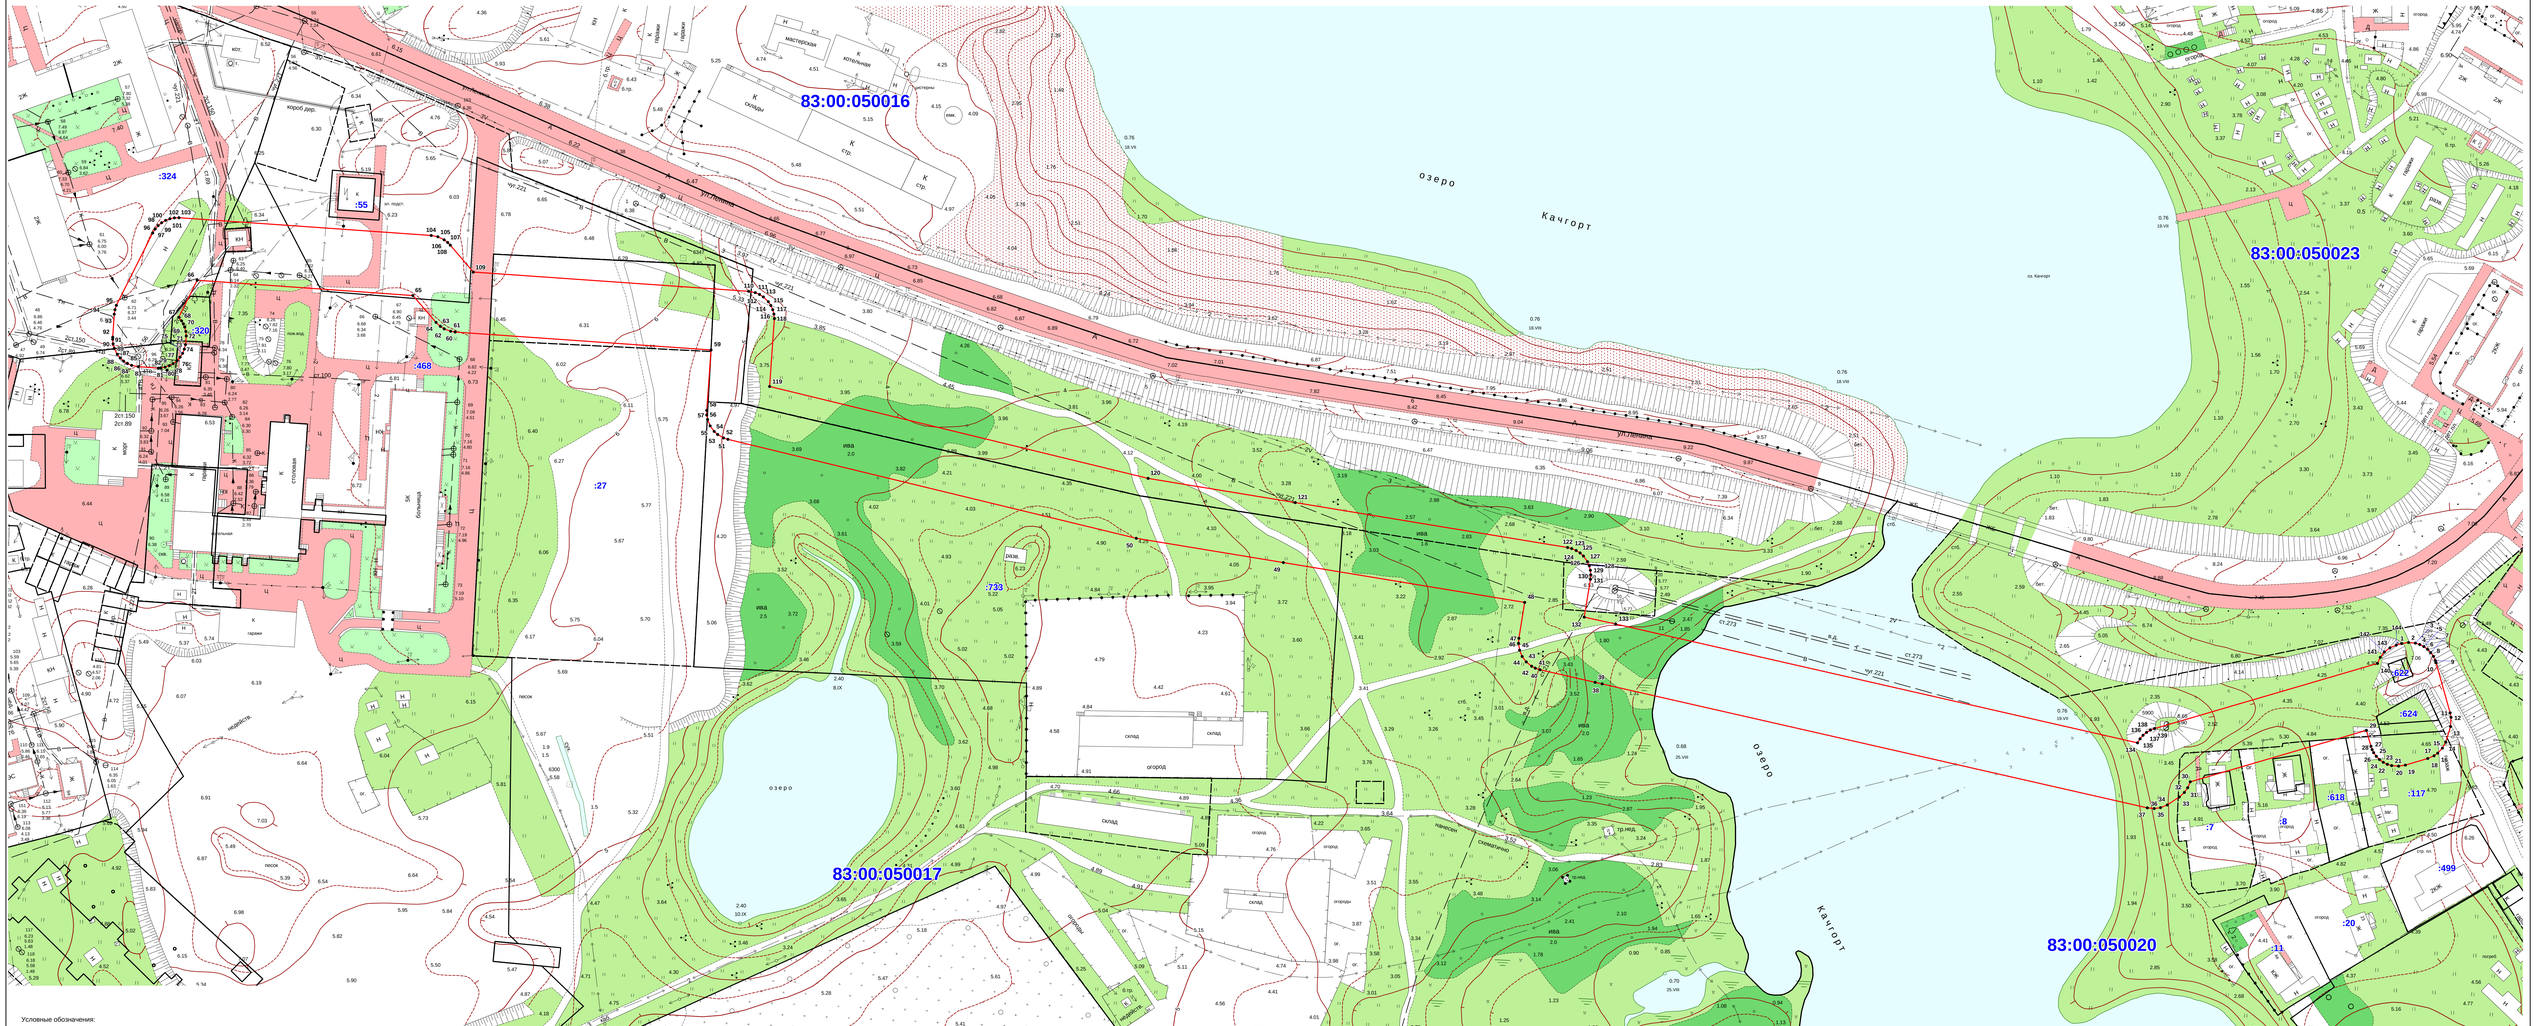

Масштаб 1 : 750

Условные обозначения:

- **1** - поворотная точка границы публичного сервитута;
- красная линия - граница зоны публичного сервитута;
- черная линия - существующая часть границы, имеющиеся в ЕГРН сведения о которой достаточны для определения её местоположения;
- черная пунктирная линия - существующая часть границы, имеющиеся в ЕГРН сведения о которой не достаточны для определения её местоположения;
- **:27** - номер земельного участка в кадастровом квартале;
- **83:00:050903** - номер кадастрового квартала.