# Схема расположения границ публичного сервитута

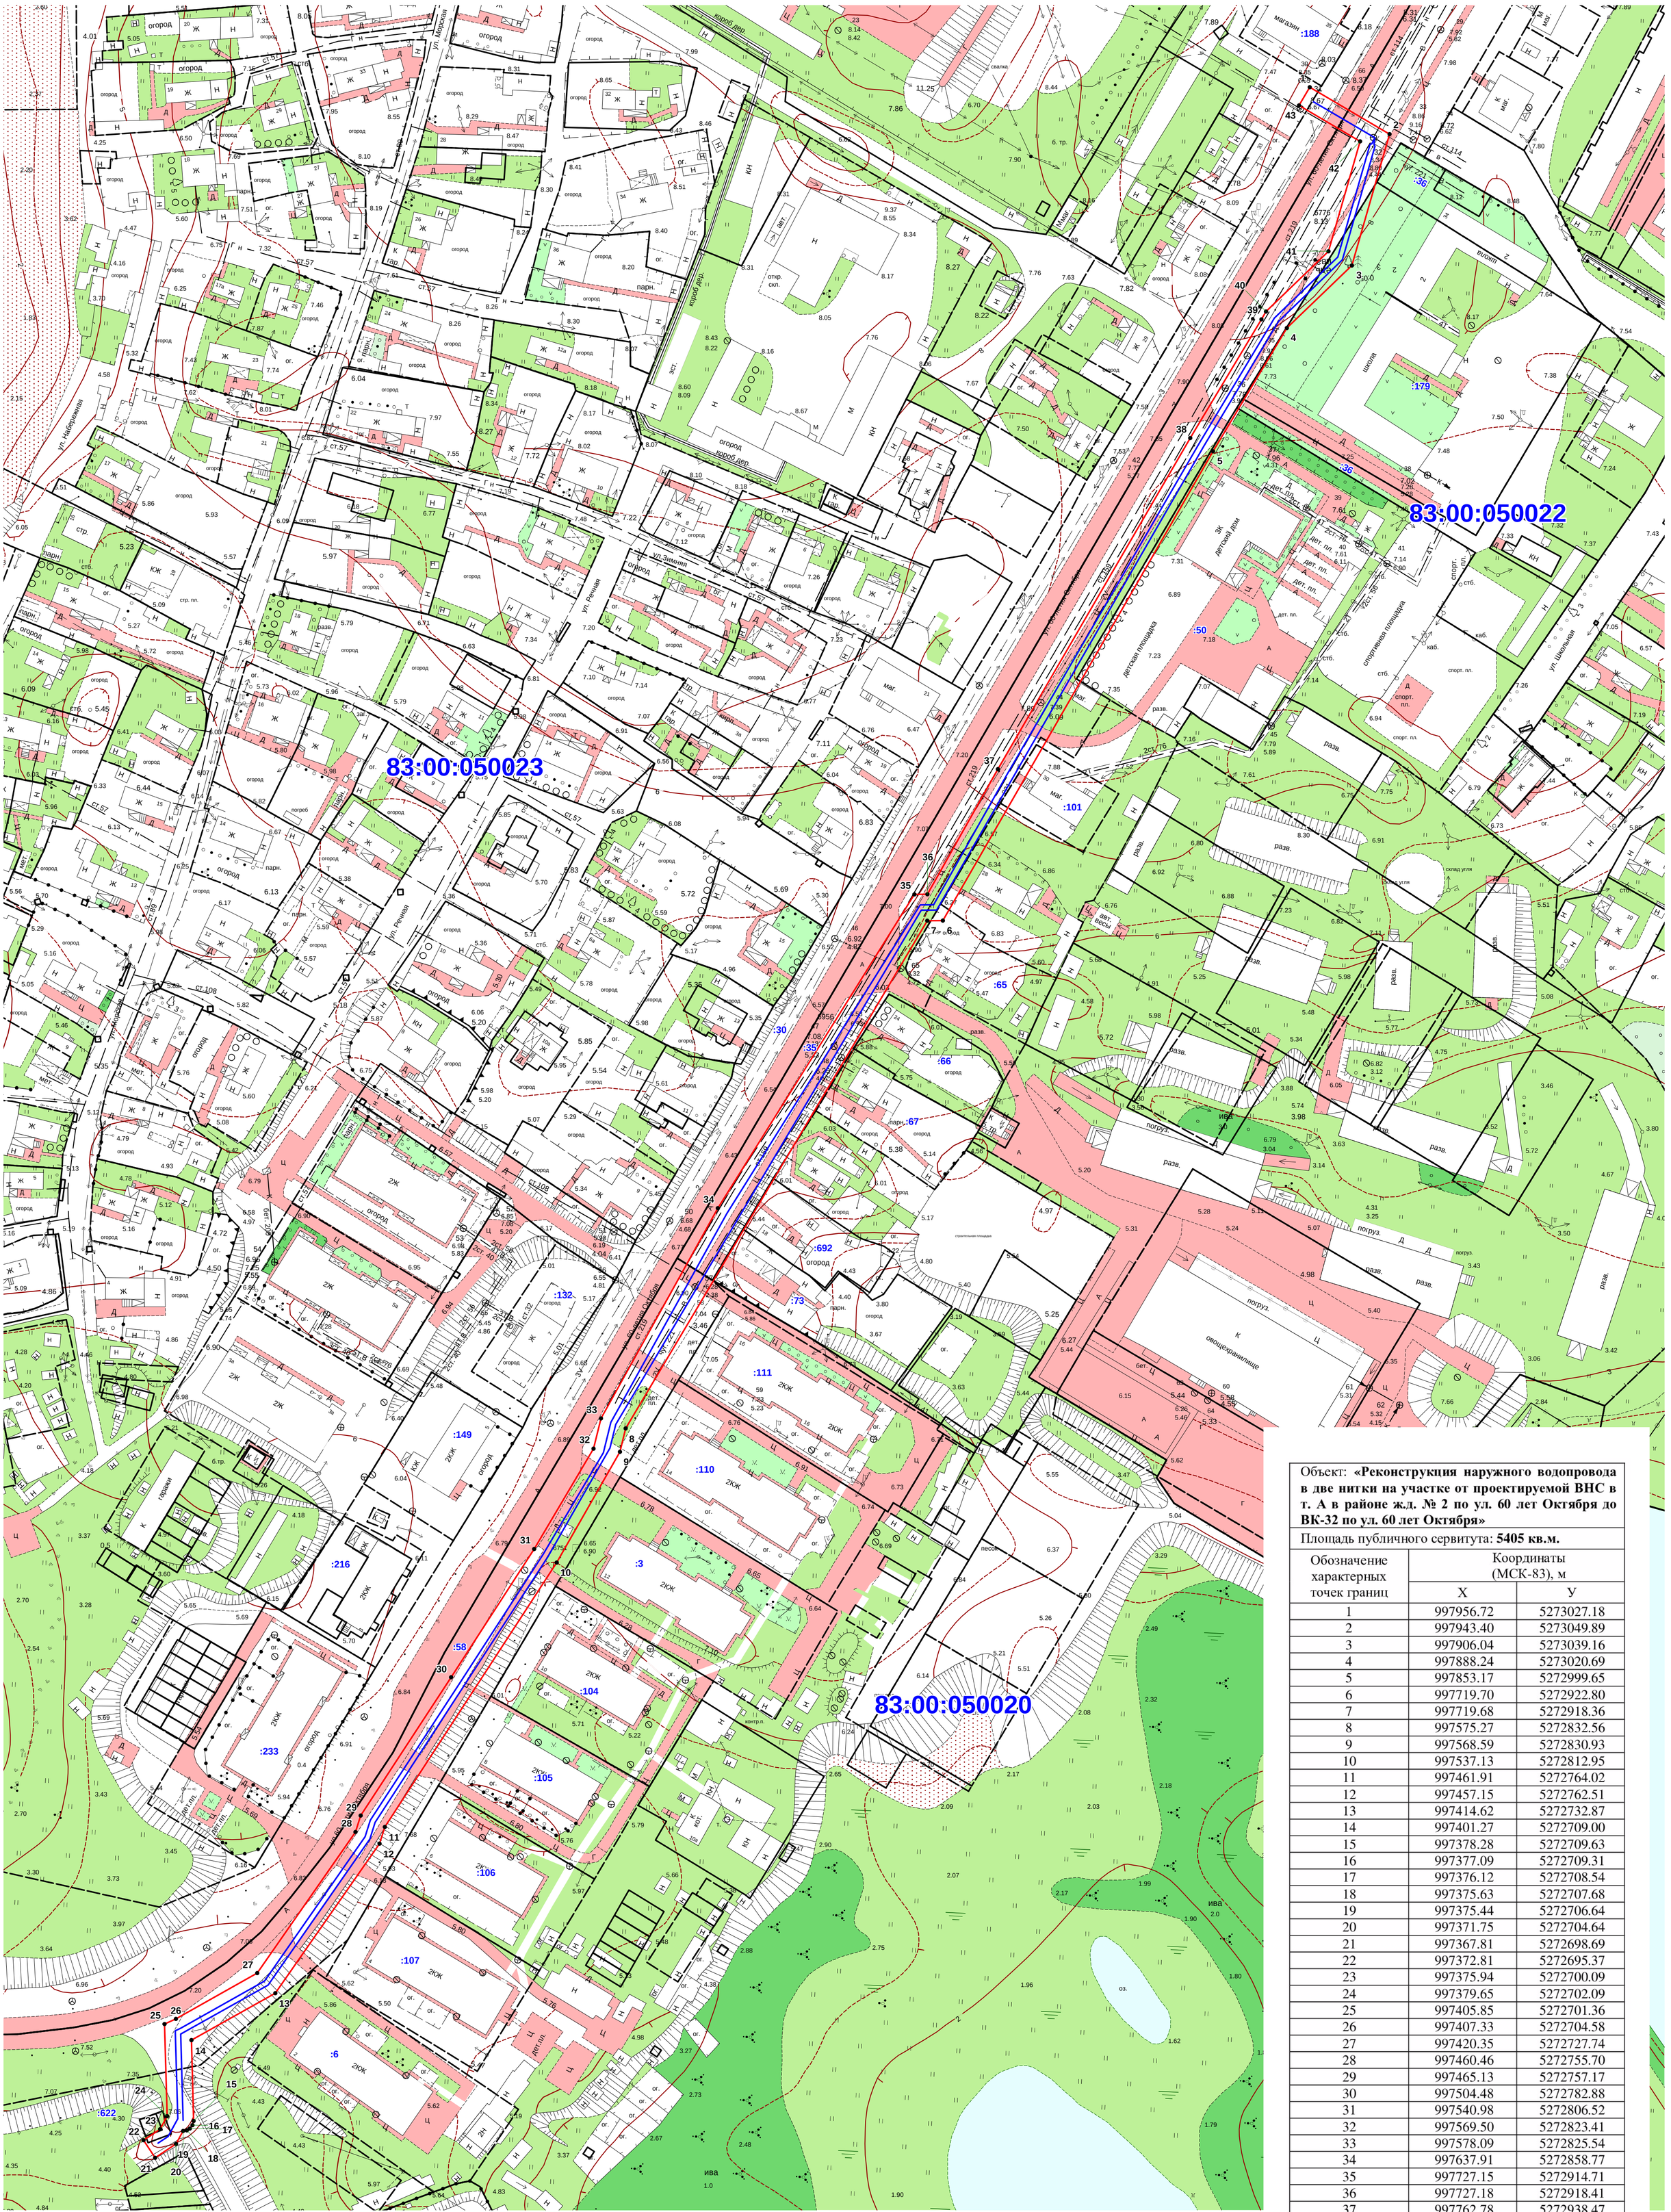


| Объект: **«Реконструкция наружного водопровода в две нитки на участке от проектируемой ВНС в т. А в районе ж.д. № 2 по ул. 60 лет Октября до ВК-32 по ул. 60 лет Октября»** | | |
|---|---|---|
| Площадь публичного сервитута: **5405 кв.м.** | | |
| Обозначение характерных точек границ | Координаты (МСК-83), м | |
| | X | Y |
| 1 | 997956.72 | 5273027.18 |
| 2 | 997943.40 | 5273049.89 |
| 3 | 997906.04 | 5273039.16 |
| 4 | 997888.24 | 5273020.69 |
| 5 | 997853.17 | 5272999.65 |
| 6 | 997719.70 | 5272922.80 |
| 7 | 997719.68 | 5272918.36 |
| 8 | 997575.27 | 5272832.56 |
| 9 | 997568.59 | 5272830.93 |
| 10 | 997537.13 | 5272812.95 |
| 11 | 997461.91 | 5272764.02 |
| 12 | 997457.15 | 5272762.51 |
| 13 | 997414.62 | 5272732.87 |
| 14 | 997401.27 | 5272709.00 |
| 15 | 997378.28 | 5272709.63 |
| 16 | 997377.09 | 5272709.31 |
| 17 | 997376.12 | 5272708.54 |
| 18 | 997375.63 | 5272707.68 |
| 19 | 997375.44 | 5272706.64 |
| 20 | 997371.75 | 5272704.64 |
| 21 | 997367.81 | 5272698.69 |
| 22 | 997372.81 | 5272695.37 |
| 23 | 997375.94 | 5272700.09 |
| 24 | 997379.65 | 5272702.09 |
| 25 | 997405.85 | 5272701.36 |
| 26 | 997407.33 | 5272704.58 |
| 27 | 997420.35 | 5272727.74 |
| 28 | 997460.46 | 5272755.70 |
| 29 | 997465.13 | 5272757.17 |
| 30 | 997504.48 | 5272782.88 |
| 31 | 997540.98 | 5272806.52 |
| 32 | 997569.50 | 5272823.41 |
| 33 | 997578.09 | 5272825.54 |
| 34 | 997637.91 | 5272858.77 |
| 35 | 997727.15 | 5272914.71 |
| 36 | 997727.18 | 5272918.41 |
| 37 | 997762.78 | 5272938.47 |
| 38 | 997856.95 | 5272993.17 |
| 39 | 997890.71 | 5273013.43 |
| 40 | 997892.92 | 5273014.74 |
| 41 | 997910.06 | 5273032.51 |
| 42 | 997941.35 | 5273041.50 |
| 43 | 997951.54 | 5273024.14 |
| 1 | 997956.72 | 5273027.18 |

Условные обозначения:

- • **1** - поворотная точка границы публичного сервитута;
- ——— - граница зоны публичного сервитута;
- ——— - существующая часть границы, имеющиеся в ЕГРН сведения о которой достаточны для определения её местоположения;
- — — — - существующая часть границы, имеющиеся в ЕГРН сведения о которой не достаточны для определения её местоположения;
- **:27** - номер земельного участка в кадастровом квартале;
- **83:00:050023** - номер кадастрового квартала.

**Масштаб 1 : 850**