Схема расположения границ публичного сервитута

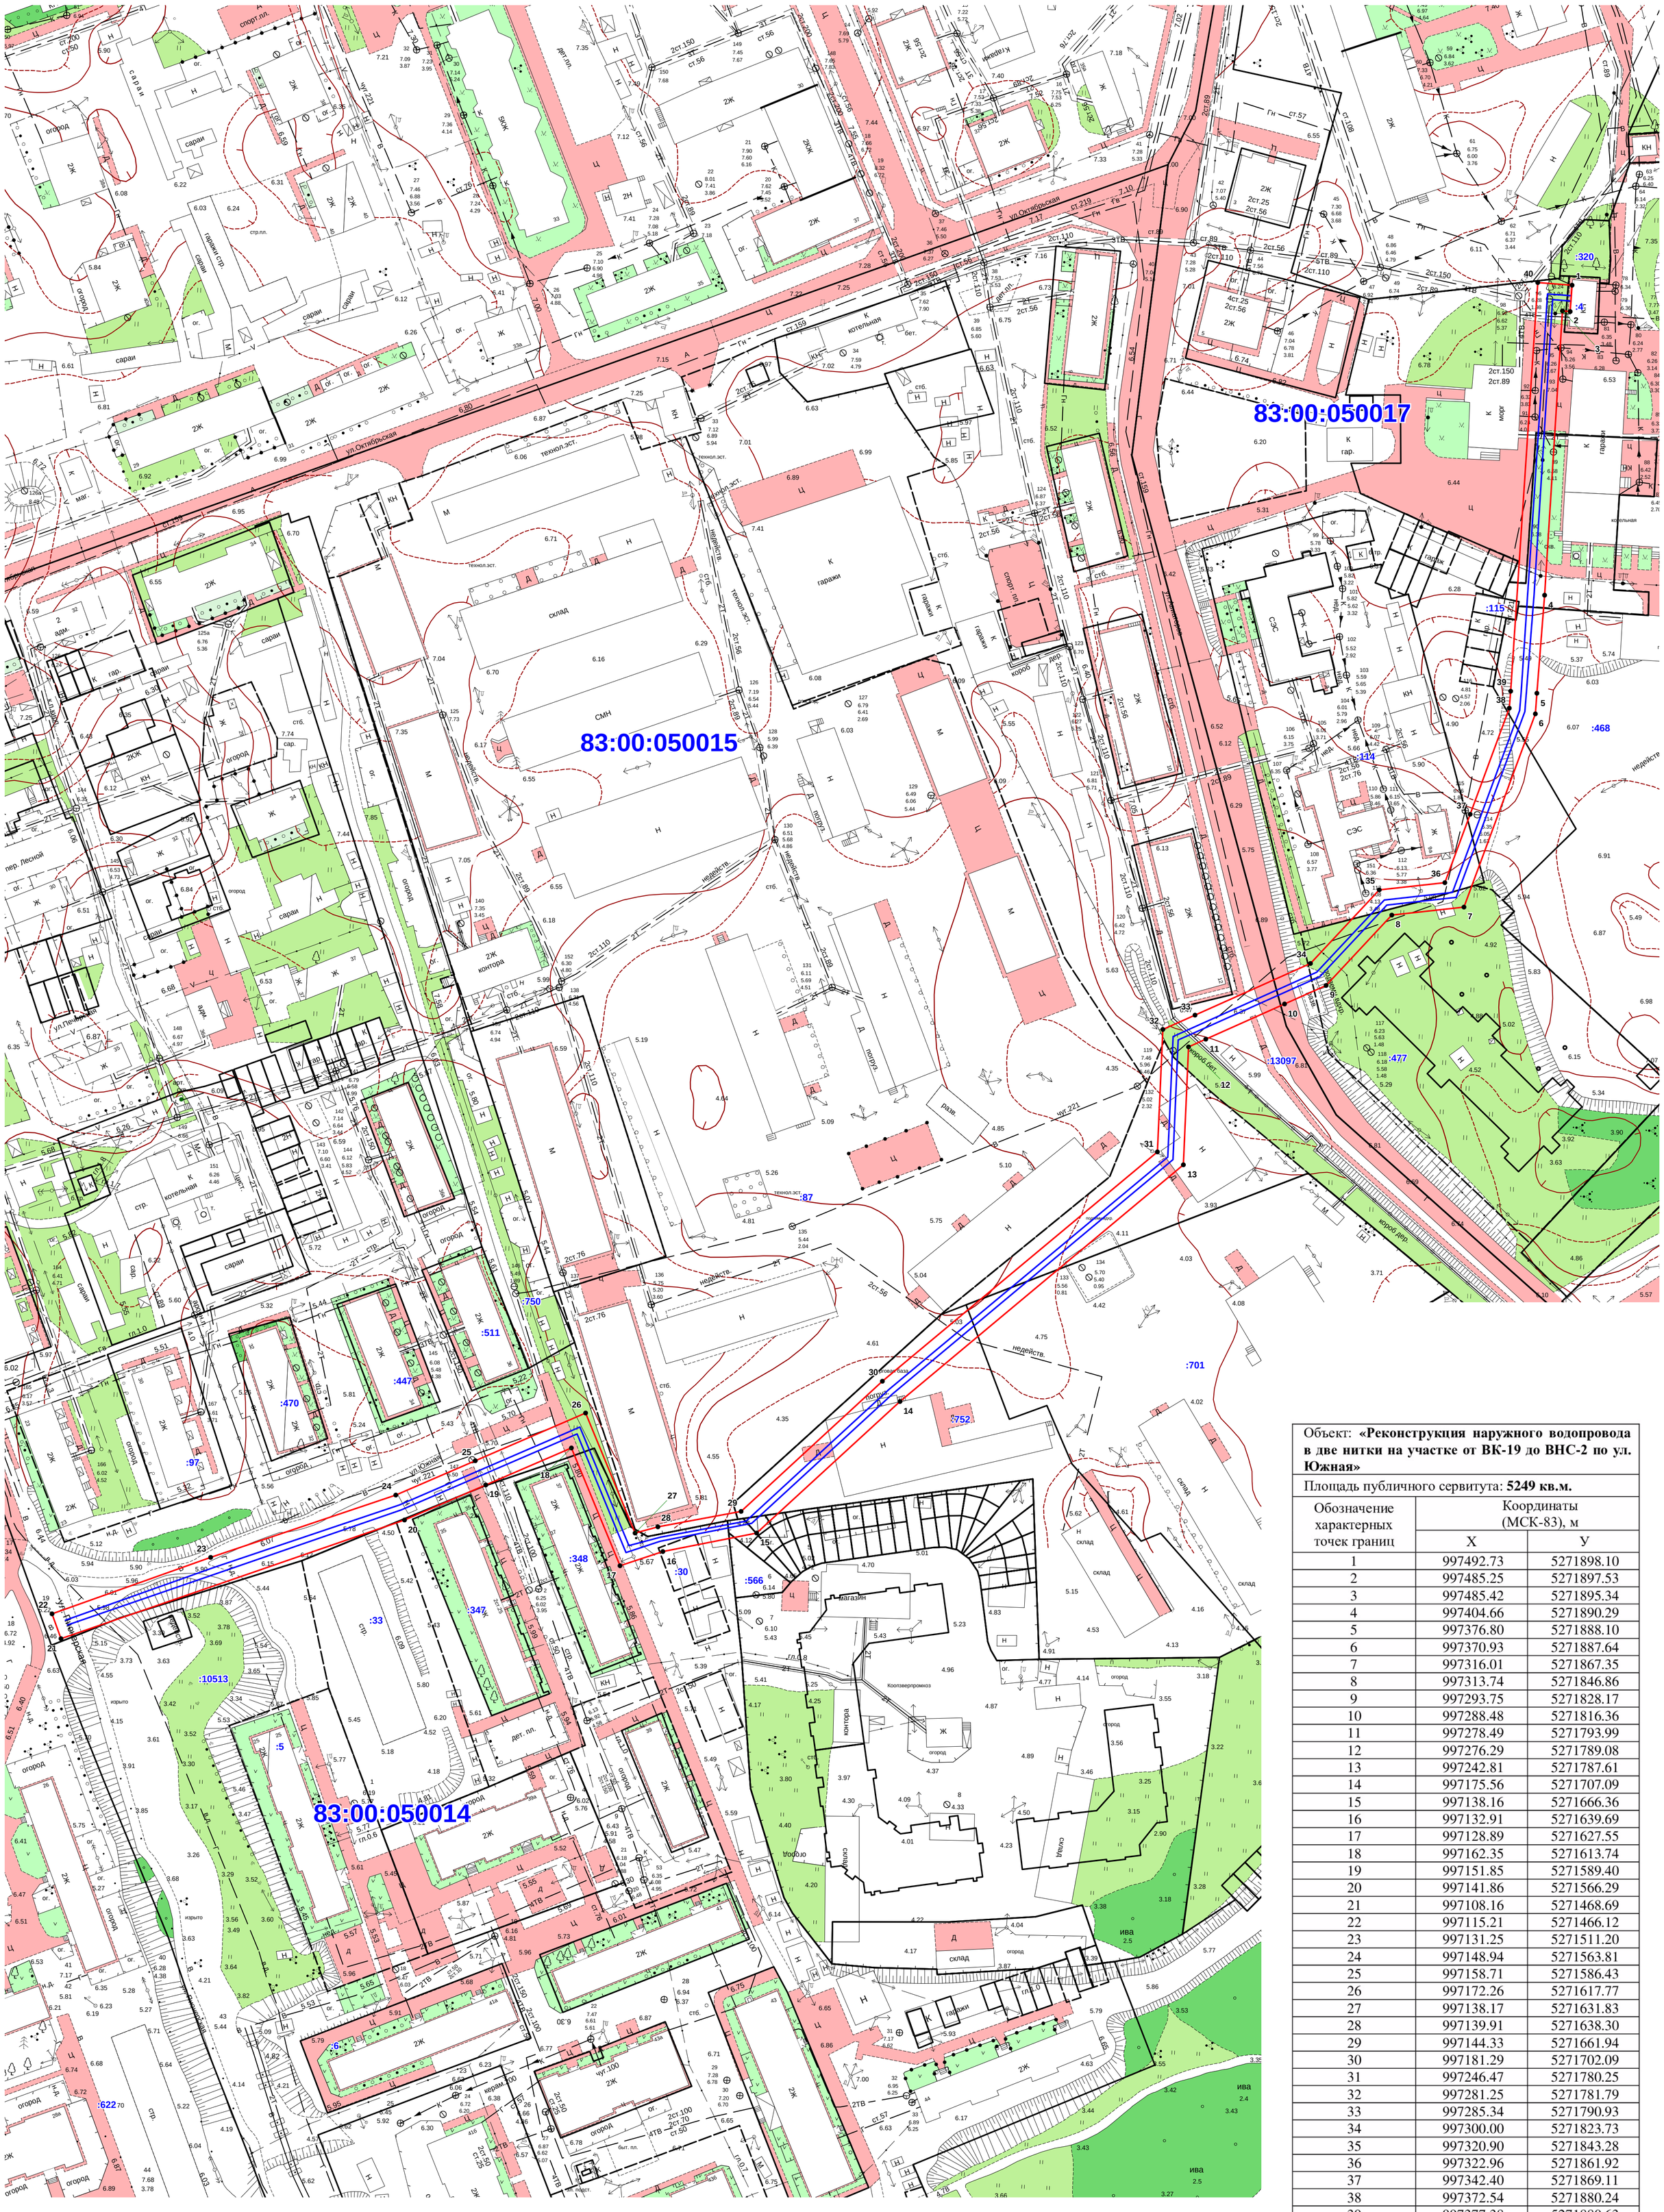

Объект: **«Реконструкция наружного водопровода в две нитки на участке от ВК-19 до ВНС-2 по ул. Южная»**		
Площадь публичного сервитута: **5249 кв.м.**		
Обозначение характерных точек границ	Координаты (МСК-83), м	
	X	У
1	997492.73	5271898.10
2	997485.25	5271897.53
3	997485.42	5271895.34
4	997404.66	5271890.29
5	997376.80	5271888.10
6	997370.93	5271887.64
7	997316.01	5271867.35
8	997313.74	5271846.86
9	997293.75	5271828.17
10	997288.48	5271816.36
11	997278.49	5271793.99
12	997276.29	5271789.08
13	997242.81	5271787.61
14	997175.56	5271707.09
15	997138.16	5271666.36
16	997132.91	5271639.69
17	997128.89	5271627.55
18	997162.35	5271613.74
19	997151.85	5271589.40
20	997141.86	5271566.29
21	997108.16	5271468.69
22	997115.21	5271466.12
23	997131.25	5271511.20
24	997148.94	5271563.81
25	997158.71	5271586.43
26	997172.26	5271617.77
27	997138.17	5271631.83
28	997139.91	5271638.30
29	997144.33	5271661.94
30	997181.29	5271702.09
31	997246.47	5271780.25
32	997281.25	5271781.79
33	997285.34	5271790.93
34	997300.00	5271823.73
35	997320.90	5271843.28
36	997322.96	5271861.92
37	997342.40	5271869.11
38	997372.54	5271880.24
39	997377.38	5271880.63
40	997493.49	5271888.32
1	997492.73	5271898.10

Масштаб 1 : 850

Условные обозначения:

- **1** - поворотная точка границы публичного сервитута;
- красная линия - граница зоны публичного сервитута;
- сплошная линия - существующая часть границы, имеющиеся в ЕГРН сведения о которой достаточны для определения её местоположения;
- штриховая линия - существующая часть границы, имеющиеся в ЕГРН сведения о которой не достаточны для определения её местоположения;
- **:27** - номер земельного участка в кадастровом квартале;
- **83:00:050014** - номер кадастрового квартала.