

УСЛОВНЫЕ ОБОЗНАЧЕНИЯ

- мет. ограждение
- газон
- номер здания или сооружения на плане
- рябина
- рядинник рядинолистный в живой изгороди

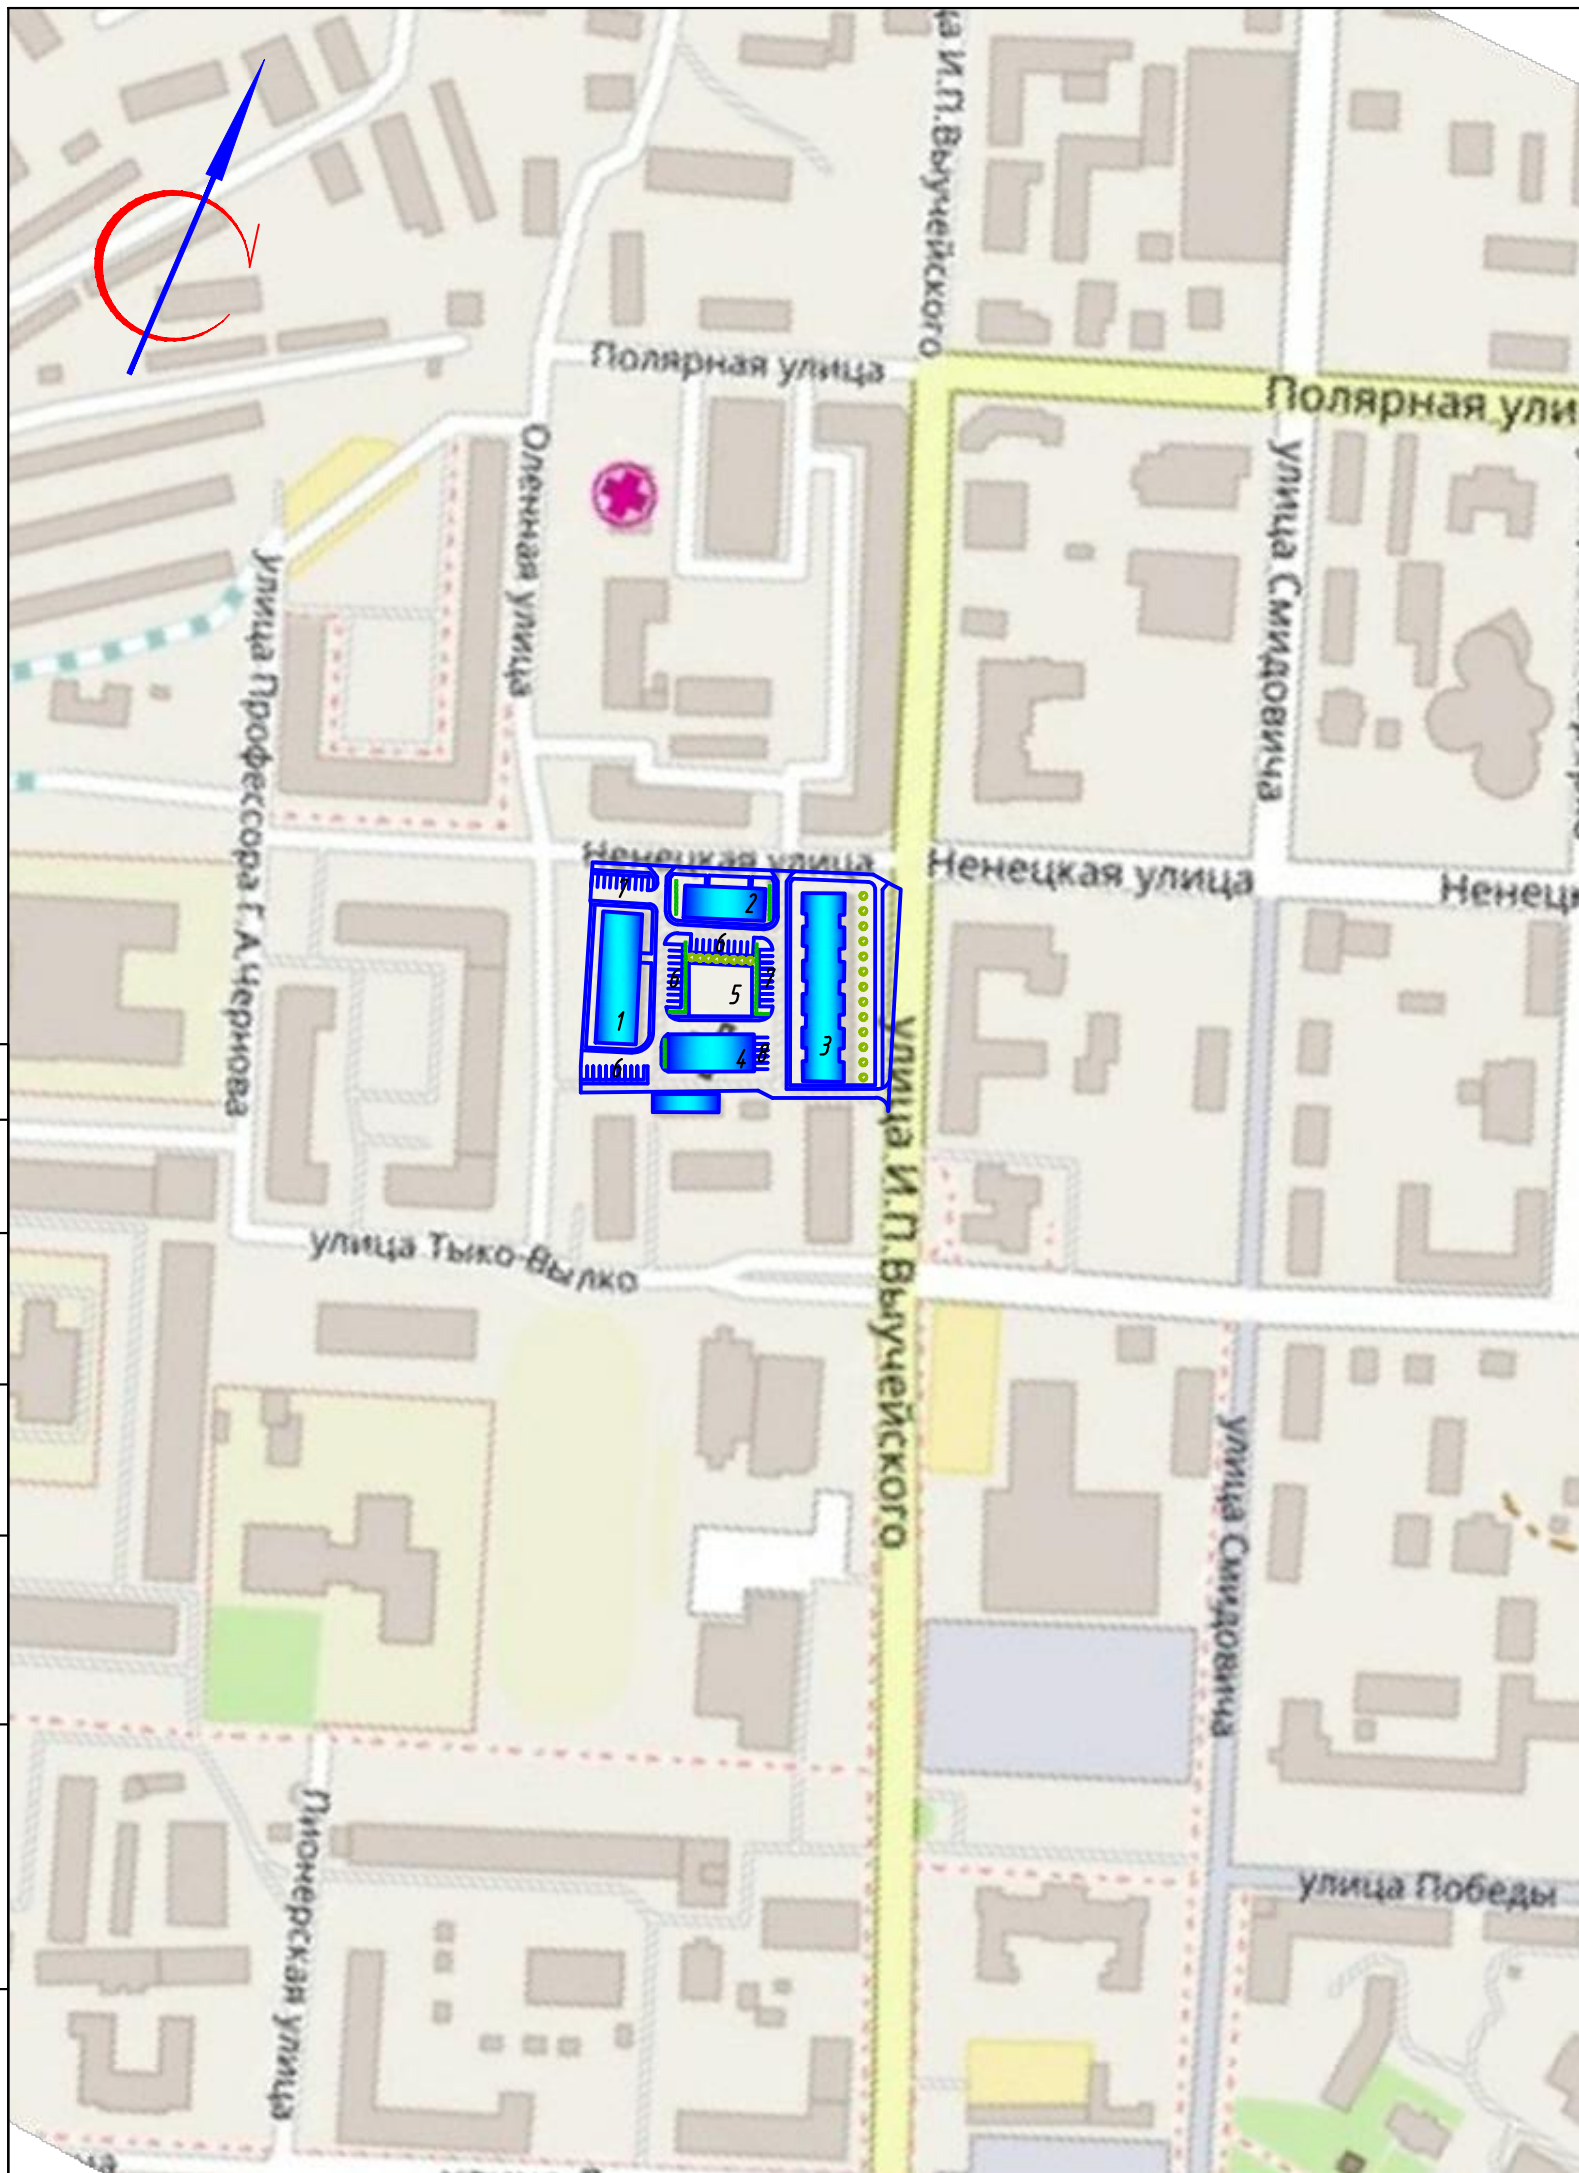
ВЕДОМОСТЬ ЖИЛЫХ И ОБЩЕСТВЕННЫХ ЗДАНИЙ И СООРУЖЕНИЙ

НОМЕР НА ПЛАНЕ	НАИМЕНОВАНИЕ И ОБОЗНАЧЕНИЕ	ЭТАЖНОСТЬ	КОЛИЧЕСТВО		ПЛОЩАДЬ, М2				СТРОИТЕЛЬНЫЙ ОБЪЕМ, М3	
			ЗДАНИЙ	КВАРТИР	ЗАСТРОЙКИ		ОБЩАЯ-ПРИВЕДЕННАЯ ИЛИ РАБОЧАЯ		ЗДАНИЙ	ВСЕГО
					ЗДАНИЯ	ВСЕГО	ЗДАНИЯ	ВСЕГО		
1	ЖИЛОЙ ДОМ №2 ПО УЛ. НЕНЕЦКАЯ (СЩЦ)		1							
2	ЖИЛОЙ ДОМ №4 ПО УЛ. НЕНЕЦКАЯ (СЩЦ)		1							
3	ЖИЛОЙ ДОМ №22 ПО УЛ. ВЫУЧЕЙСКОГО (СЩЦ)		1							
4	ГАРАЖИ (СЩЦ)		1							
5	ДЕТСКАЯ ИГРОВАЯ ПЛОЩАДКА (ПРОЕКТИР.)		1							
6	ПАРКОВКА ДЛЯ ВРЕМЕННОГО ХРАНЕНИЯ АВТОТРАНСПОРТА НА 10 МАШ-МЕСТ (ПРОЕКТ.)		3							
7	ПАРКОВКА ДЛЯ ВРЕМЕННОГО ХРАНЕНИЯ АВТОТРАНСПОРТА НА 9 МАШ-МЕСТ (ПРОЕКТ.)		2							
8	ПАРКОВКА ДЛЯ ВРЕМЕННОГО ХРАНЕНИЯ АВТОТРАНСПОРТА НА 5 МАШ-МЕСТ (ПРОЕКТ.)		1							

ВЕДОМОСТЬ ТРОТУАРОВ, ДОРОЖЕК И ПЛОЩАДОК




Обозначение	Наименование	Длина, м	Ширина, м	Площадь покрытия, м2	Бордюр из б.кам.	
					Тип	Кол. пм.
	Бетонное покрытие для проездов и стоянок				БР100.30.15	
	Покрытие тротуаров и дорожек из бетонной плитки				БР100.20.8	
	Безопасное резиновое покрытие площадки				БР100.20.8	

Изм.	Кол.уч.	Лист	№ док.	Подп.	Дата				
Разраб.		Голиков							
ГИП		Сафонов							
Н.контр.									
Утвердил		Сафонов							
						Стадия		Лист	Листов
						П		2	
						План благоустройства М 1:500.			
						000 Нарьян-Маргражданпроект			



ВЕДОМОСТЬ ЖИЛЫХ И ОБЩЕСТВЕННЫХ ЗДАНИЙ И СООРУЖЕНИЙ

[illegible]

Изм.	Кол.уч.	Лист	№ док.	Подп.	Дата				
Разраб.		Голиков				Стадия		Лист	Листов
						П		3	
ГИП		Сафонов				Ситуационный план М 1:3000.		000 Нарьян-Маргражданпроект	
Н.контр.									
Утвердил		Сафонов							

Копировал

A3x3