


Схема границ публичного сервитута

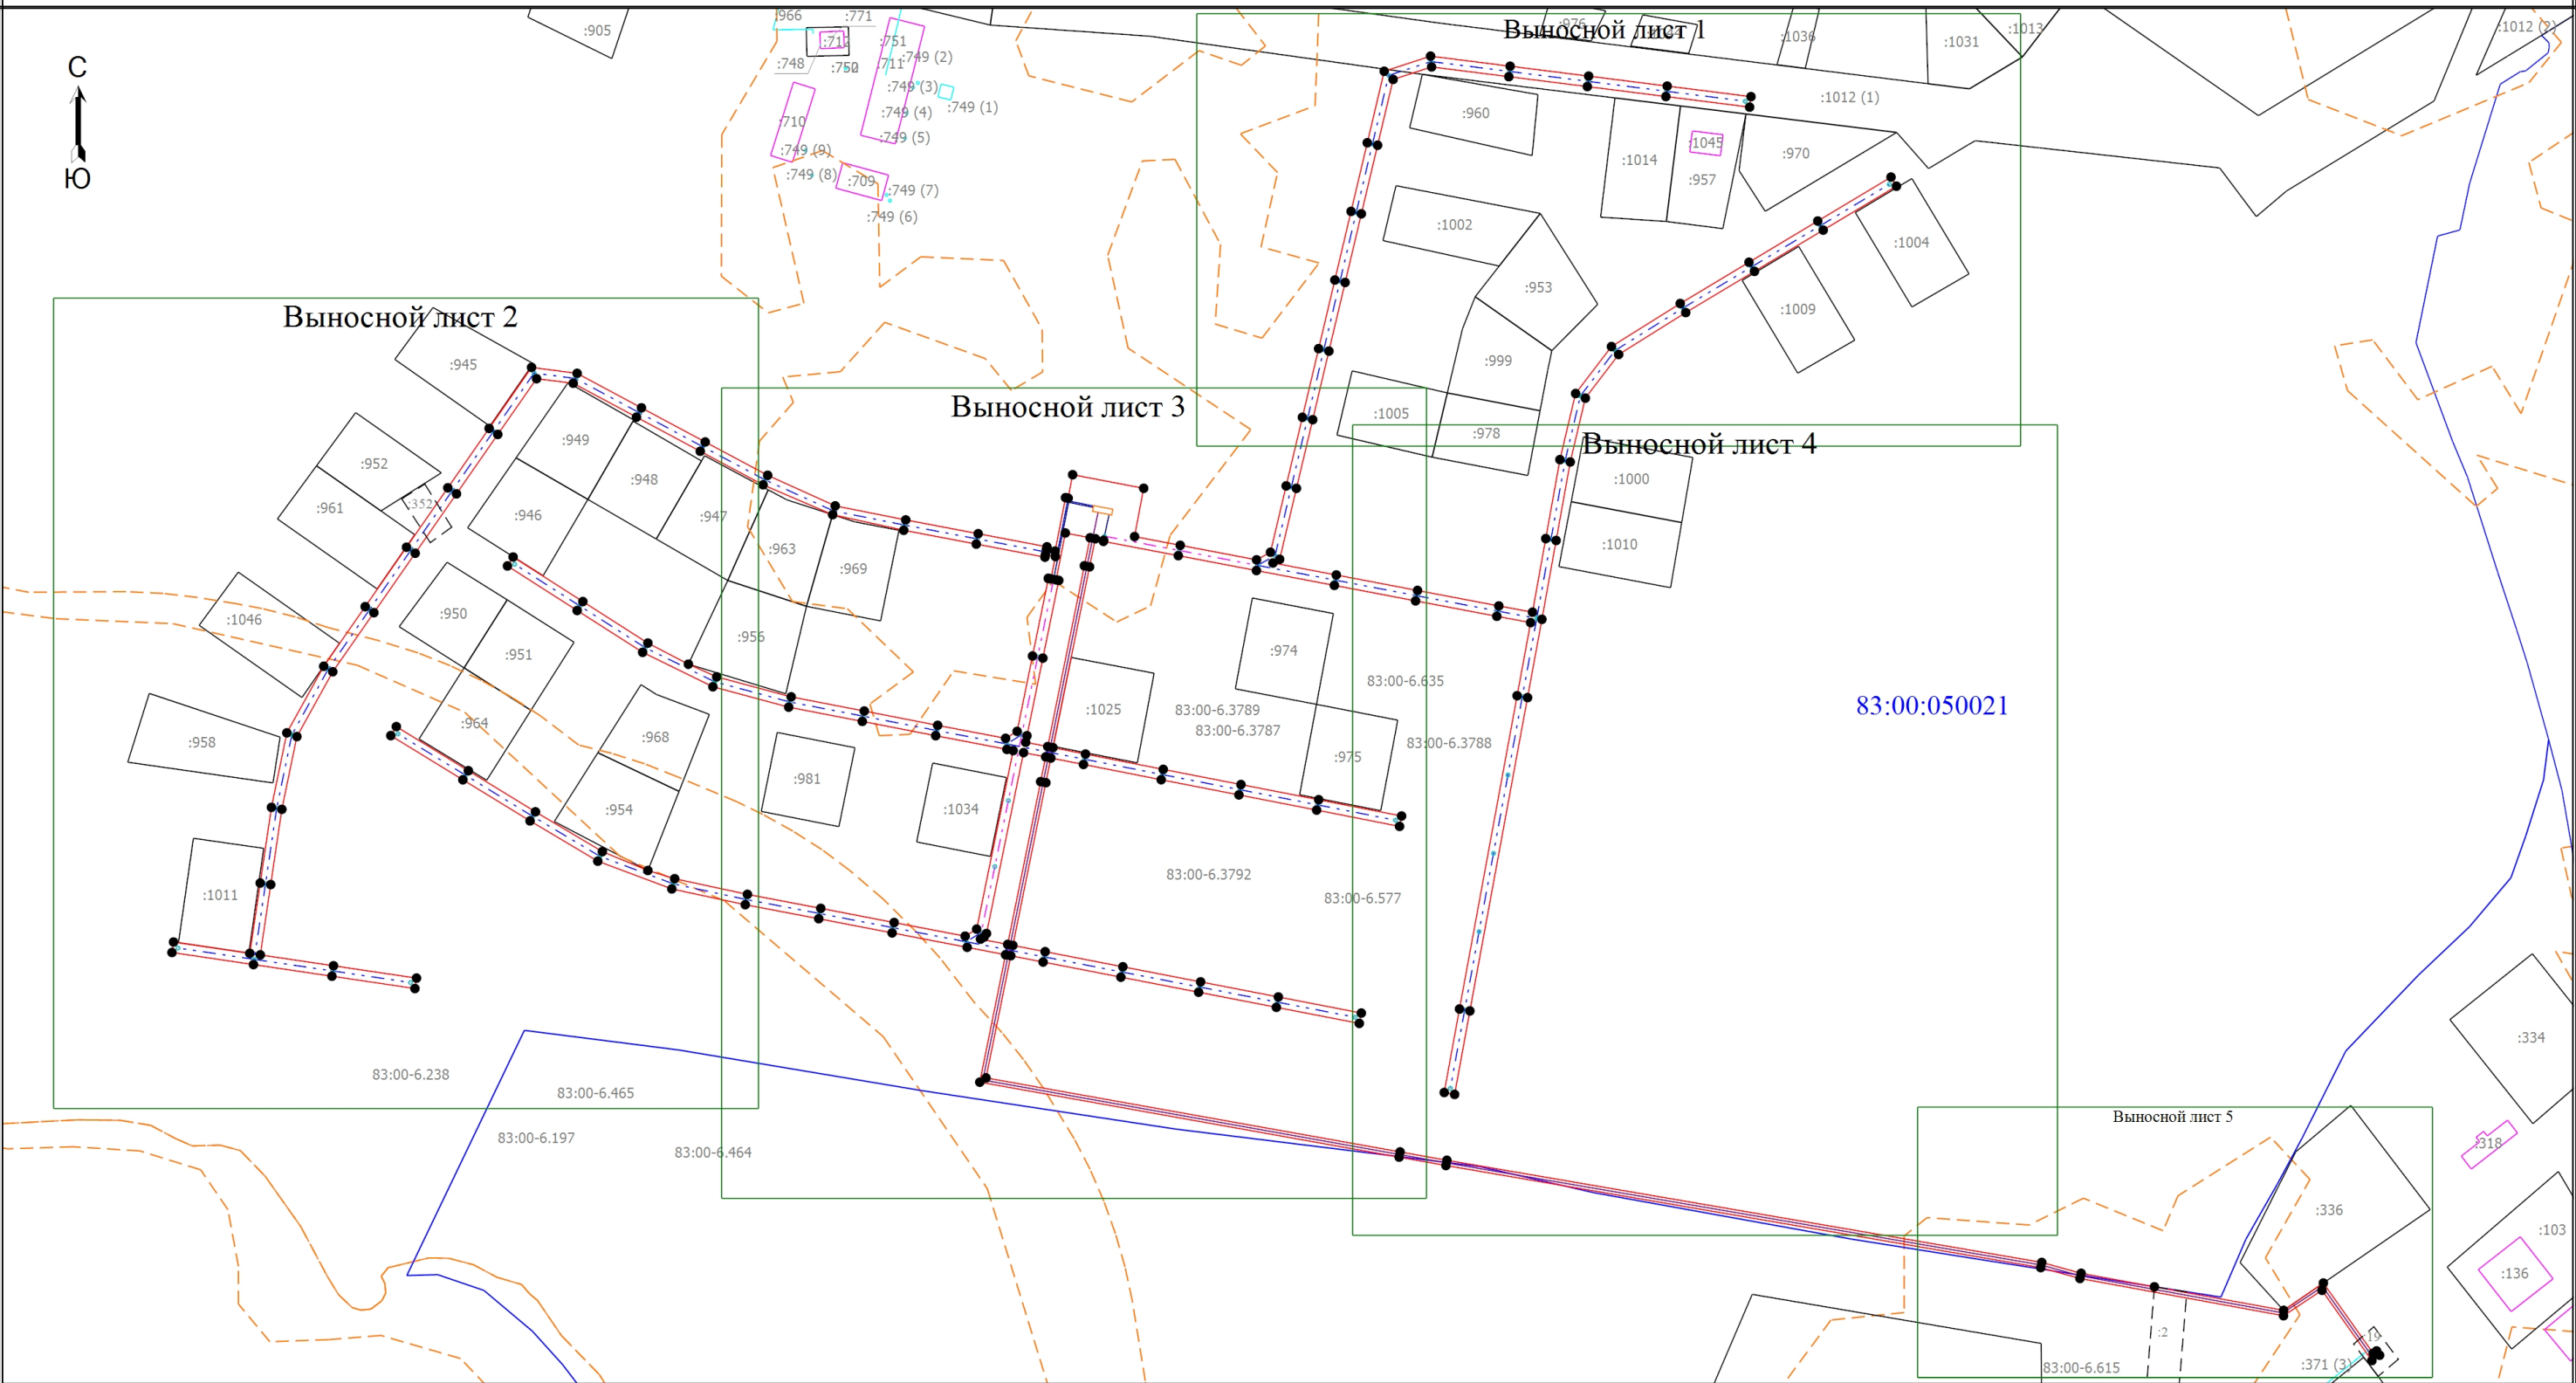

Масштаб 1:2500

|                      |   |  |   |
|----------------------|---|--|---|
| Условные обозначения |   |  |   |
|                      | - Граница публичного сервитута                                                                     |  | - Характерная точка границ публичного сервитута                                                       |
|                      | - Часть границы, сведения ЕГРН о которой позволяют однозначно определить ее положение на местности |  | - Граница здания                                                                                      |
|                      | - Граница кадастрового квартала                                                                    |  | - Граница зоны с особыми условиями                                                                    |
|                      | - Кадастровый номер объекта недвижимости                                                           |  | - Зона с особыми условиями использования территории                                                   |
|                      | - Проектируемая двухцепная воздушная линия 0,4 кВ                                                  |  | - Проектируемая кабельная линия 0,4 кВ                                                                |
|                      | - Проектируемая трансформаторная подстанция                                                        |  | - Проектируемые опоры воздушной линии                                                                 |
|                      |   |  | - Обозначение новой характерной точки                                                                 |
|                      |   |  | - Граница сооружения                                                                                  |
|                      |   |  | - Проектируемая одноцепная воздушная линия 0,4 кВ                                                     |
|                      |   |  | - Номер кадастрового квартала                                                                         |
|                      |   |  | - Проектируемая кабельная линия 6 кВ                                                                  |
|                      |   |  | - Часть границы, сведения ЕГРН о которой не позволяют однозначно определить ее положение на местности |




Кадастровый инженер Демин А.А.

Каталог координат представлен на листах 7-12

Схема границ публичного сервитута

Выносной лист 1

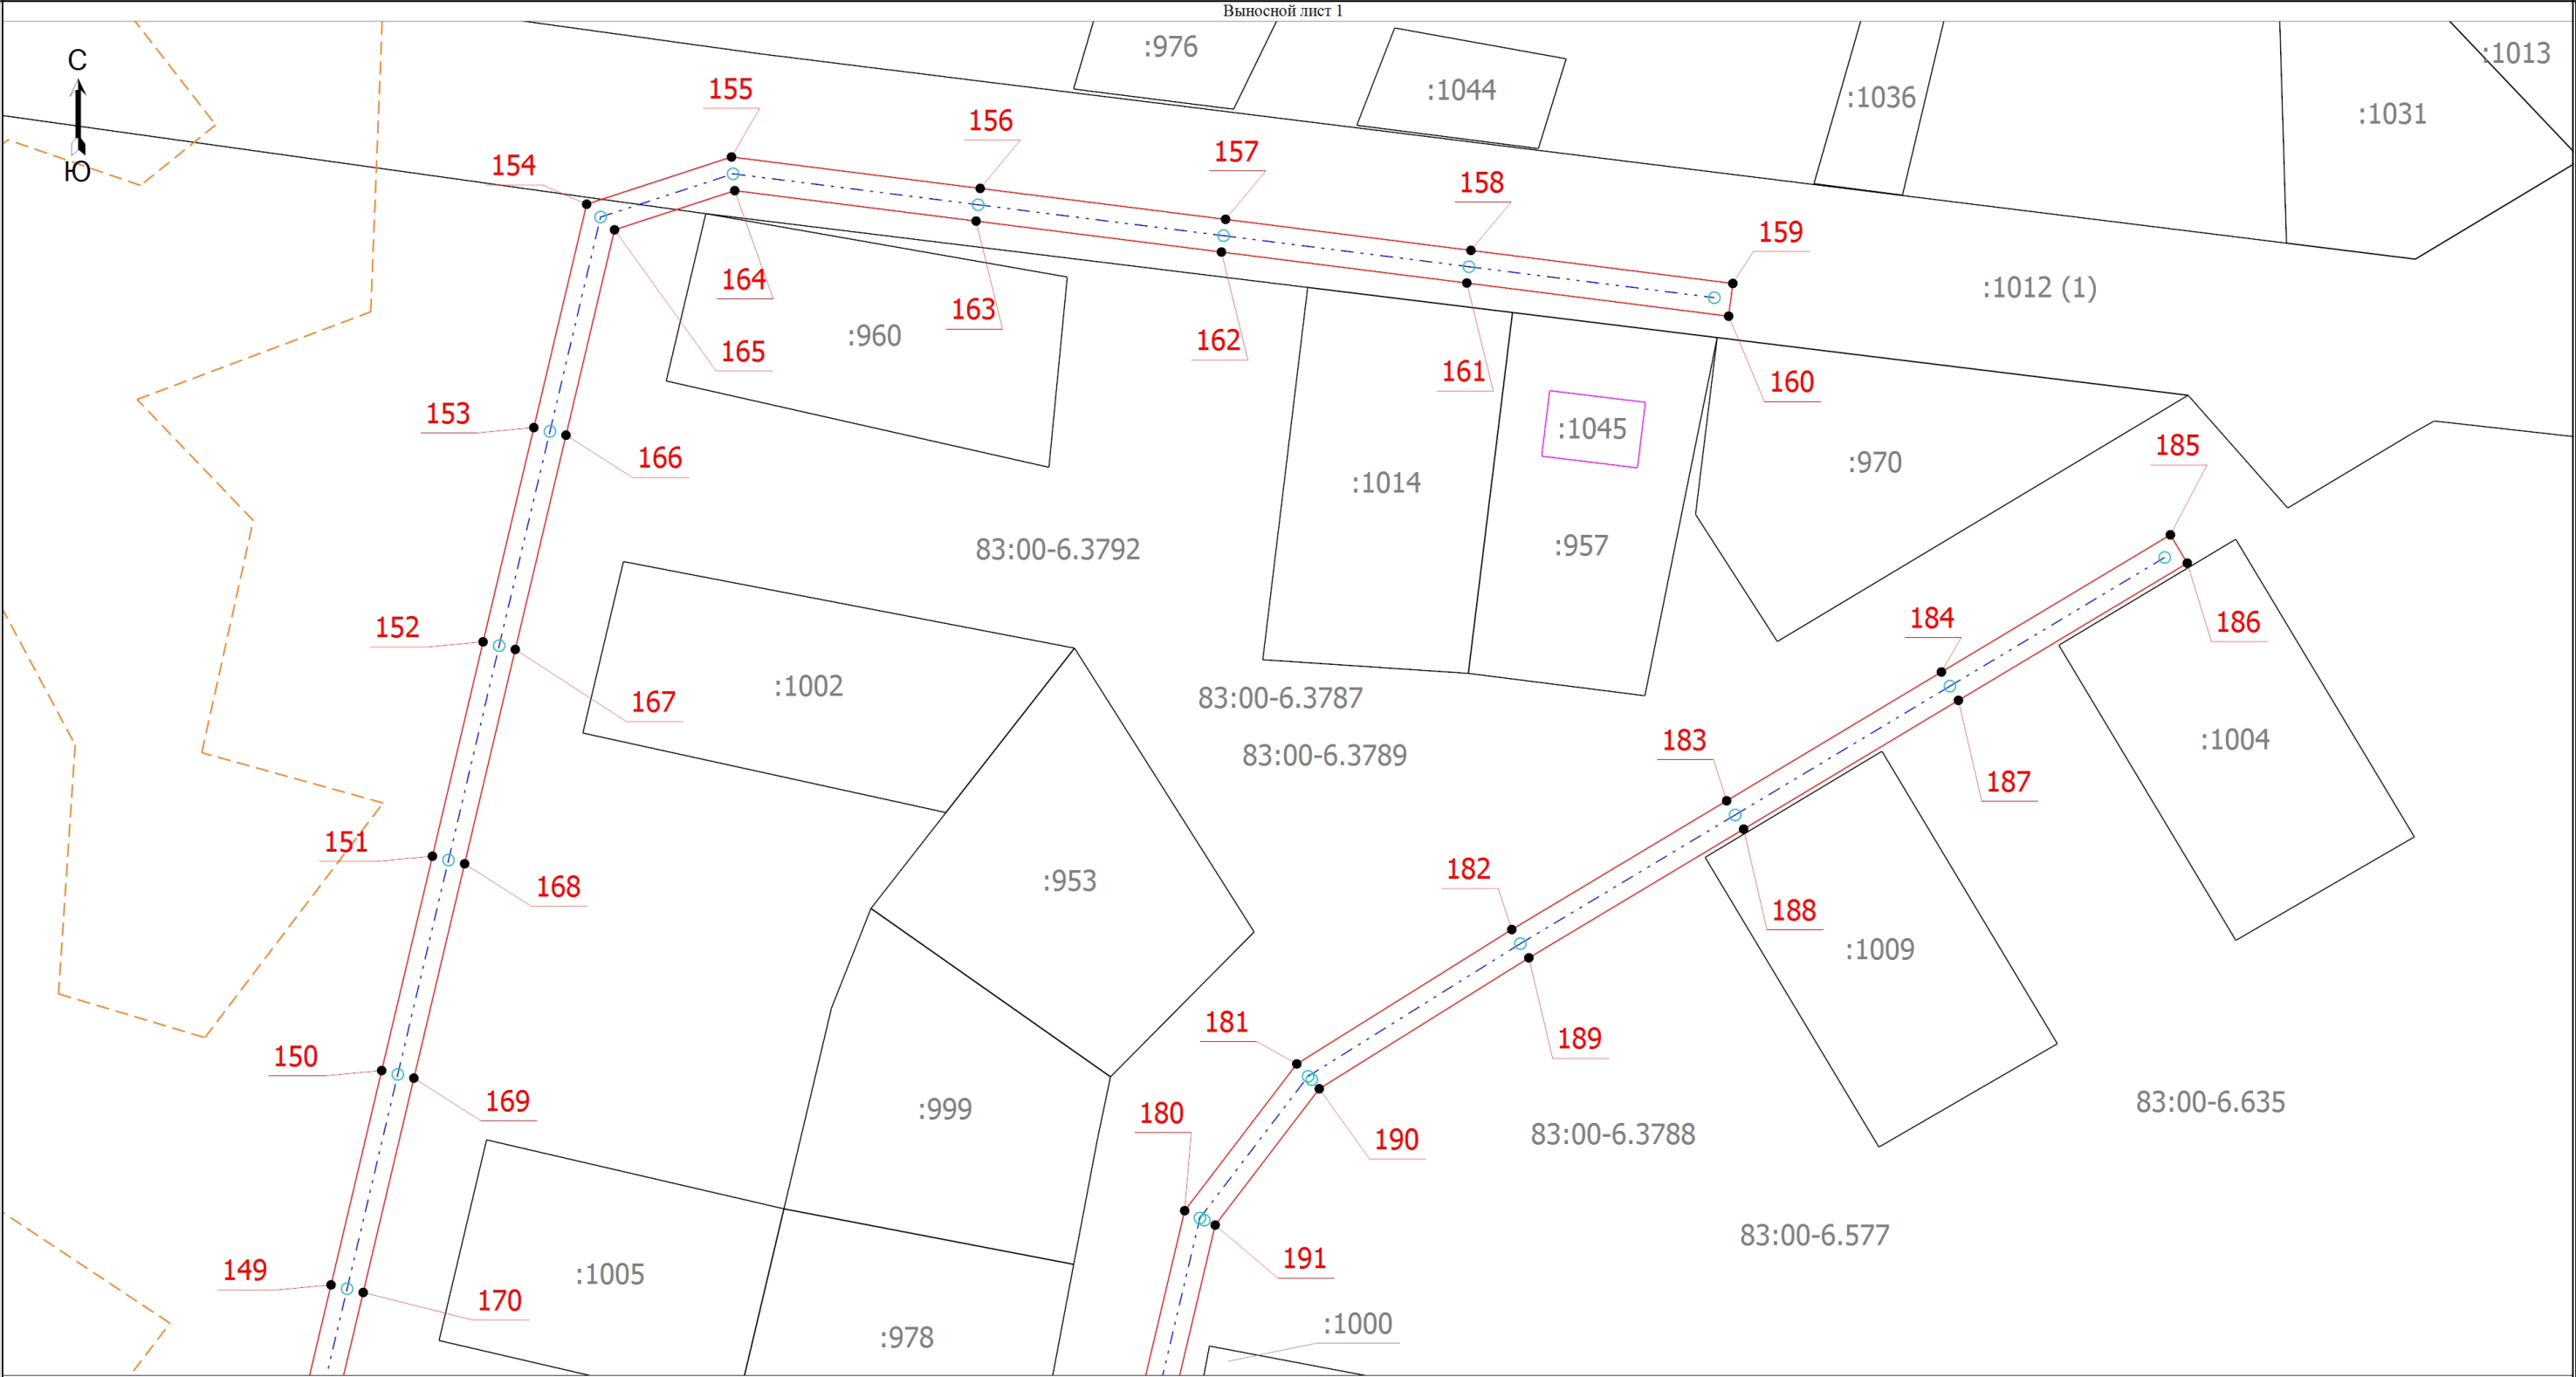


Условные обозначения

- |  |   |  |                                                     |  |   |
|--|---|--|-----------------------------------------------------|--|---|
|  | - Граница публичного сервитута                                                                     |  | - Характерная точка границ публичного сервитута     |  | - Обозначение новой характерной точки                                                                 |
|  | - Часть границы, сведения ЕГРН о которой позволяют однозначно определить ее положение на местности |  | - Граница здания                                    |  | - Граница сооружения                                                                                  |
|  | - Граница кадастрового квартала                                                                    |  | - Граница зоны с особыми условиями                  |  | - Проектируемая одноцепная воздушная линия 0,4 кВ                                                     |
|  | - Кадастровый номер объекта недвижимости                                                           |  | - Зона с особыми условиями использования территории |  | - Номер кадастрового квартала                                                                         |
|  | - Проектируемая двухцепная воздушная линия 0,4 кВ                                                  |  | - Проектируемая кабельная линия 0,4 кВ              |  | - Проектируемая кабельная линия 6 кВ                                                                  |
|  | - Проектируемая трансформаторная подстанция                                                        |  | - Проектируемые опоры воздушной линии               |  | - Часть границы, сведения ЕГРН о которой не позволяют однозначно определить ее положение на местности |

Схема границ публичного сервитута

Выносной лист 2

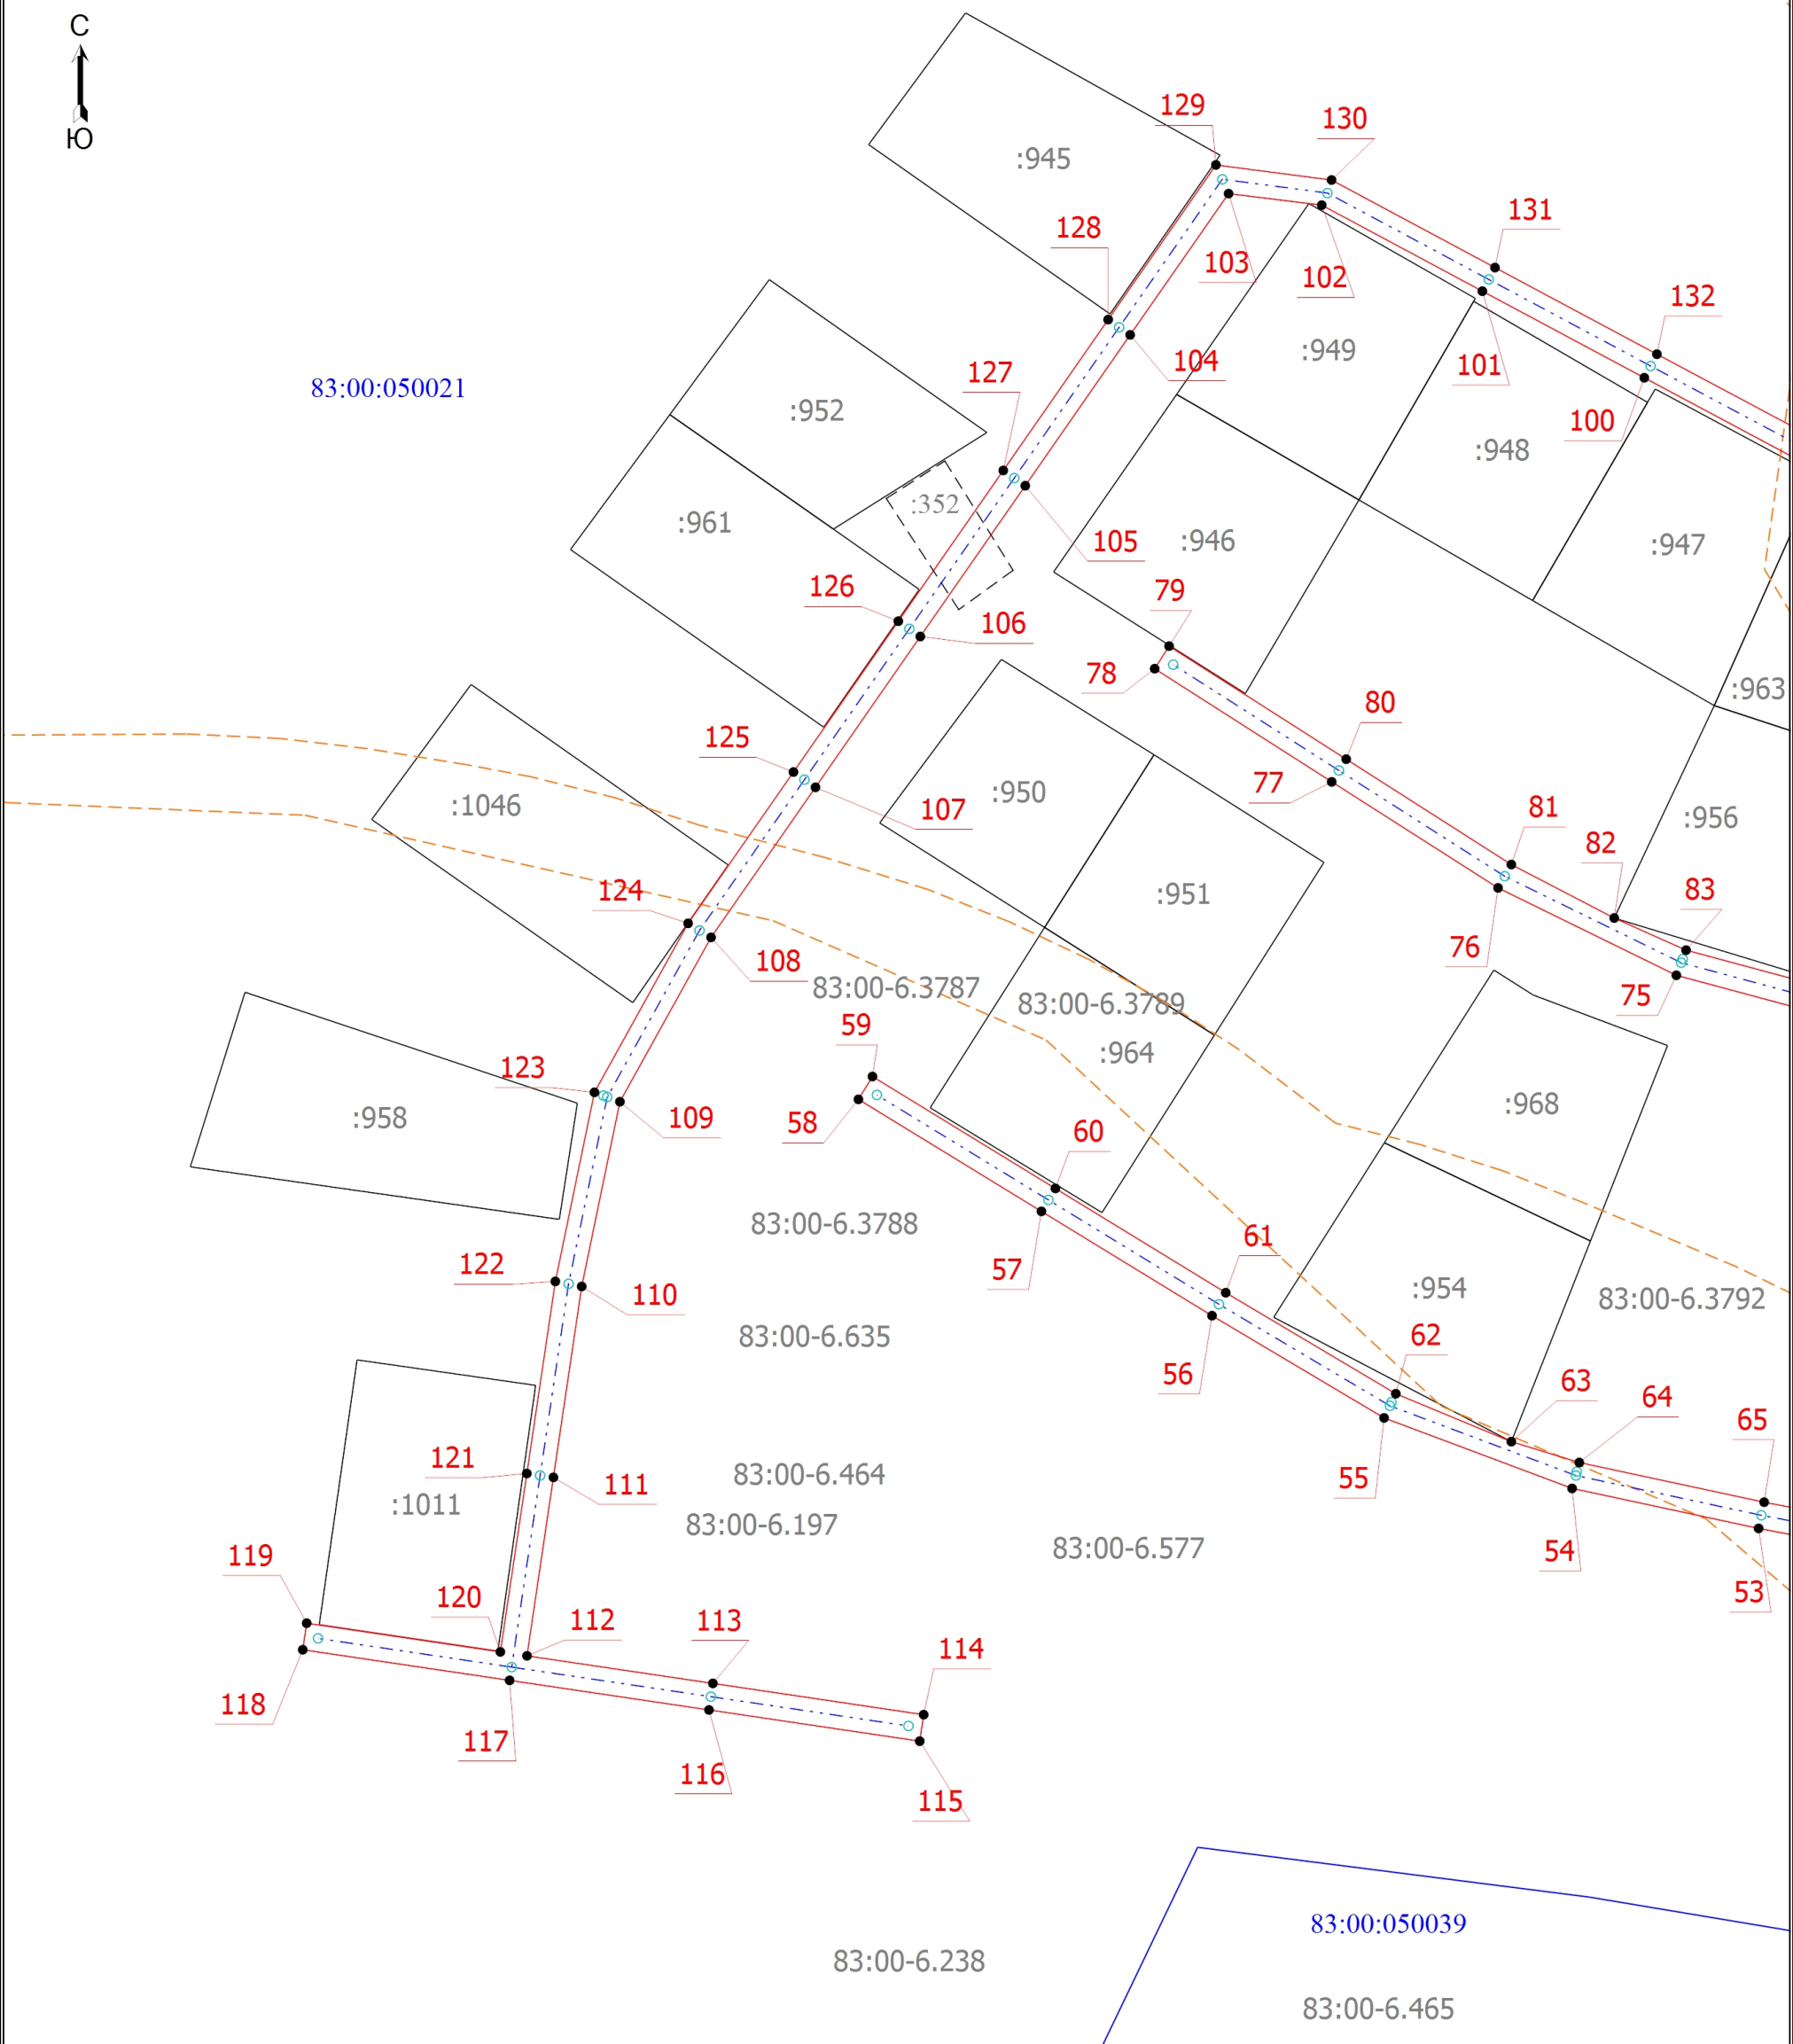


Масштаб 1:1000

| Условные обозначения |   |  |                                                     |  |   |
|----------------------|---|--|-----------------------------------------------------|--|---|
|                      | - Граница публичного сервитута                                                                     |  | - Характерная точка границ публичного сервитута     |  | - Обозначение новой характерной точки                                                                 |
|                      | - Часть границы, сведения ЕГРН о которой позволяют однозначно определить ее положение на местности |  | - Граница здания                                    |  | - Граница сооружения                                                                                  |
|                      | - Граница кадастрового квартала                                                                    |  | - Граница зоны с особыми условиями                  |  | - Проектируемая одноцепная воздушная линия 0,4 кВ                                                     |
|                      | - Кадастровый номер объекта недвижимости                                                           |  | - Зона с особыми условиями использования территории |  | - Номер кадастрового квартала                                                                         |
|                      | - Проектируемая двухцепная воздушная линия 0,4 кВ                                                  |  | - Проектируемая кабельная линия 0,4 кВ              |  | - Проектируемая кабельная линия 6 кВ                                                                  |
|                      | - Проектируемая трансформаторная подстанция                                                        |  | - Проектируемые опоры воздушной линии               |  | - Часть границы, сведения ЕГРН о которой не позволяют однозначно определить ее положение на местности |

Схема границ публичного сервитута

Выносной лист 3

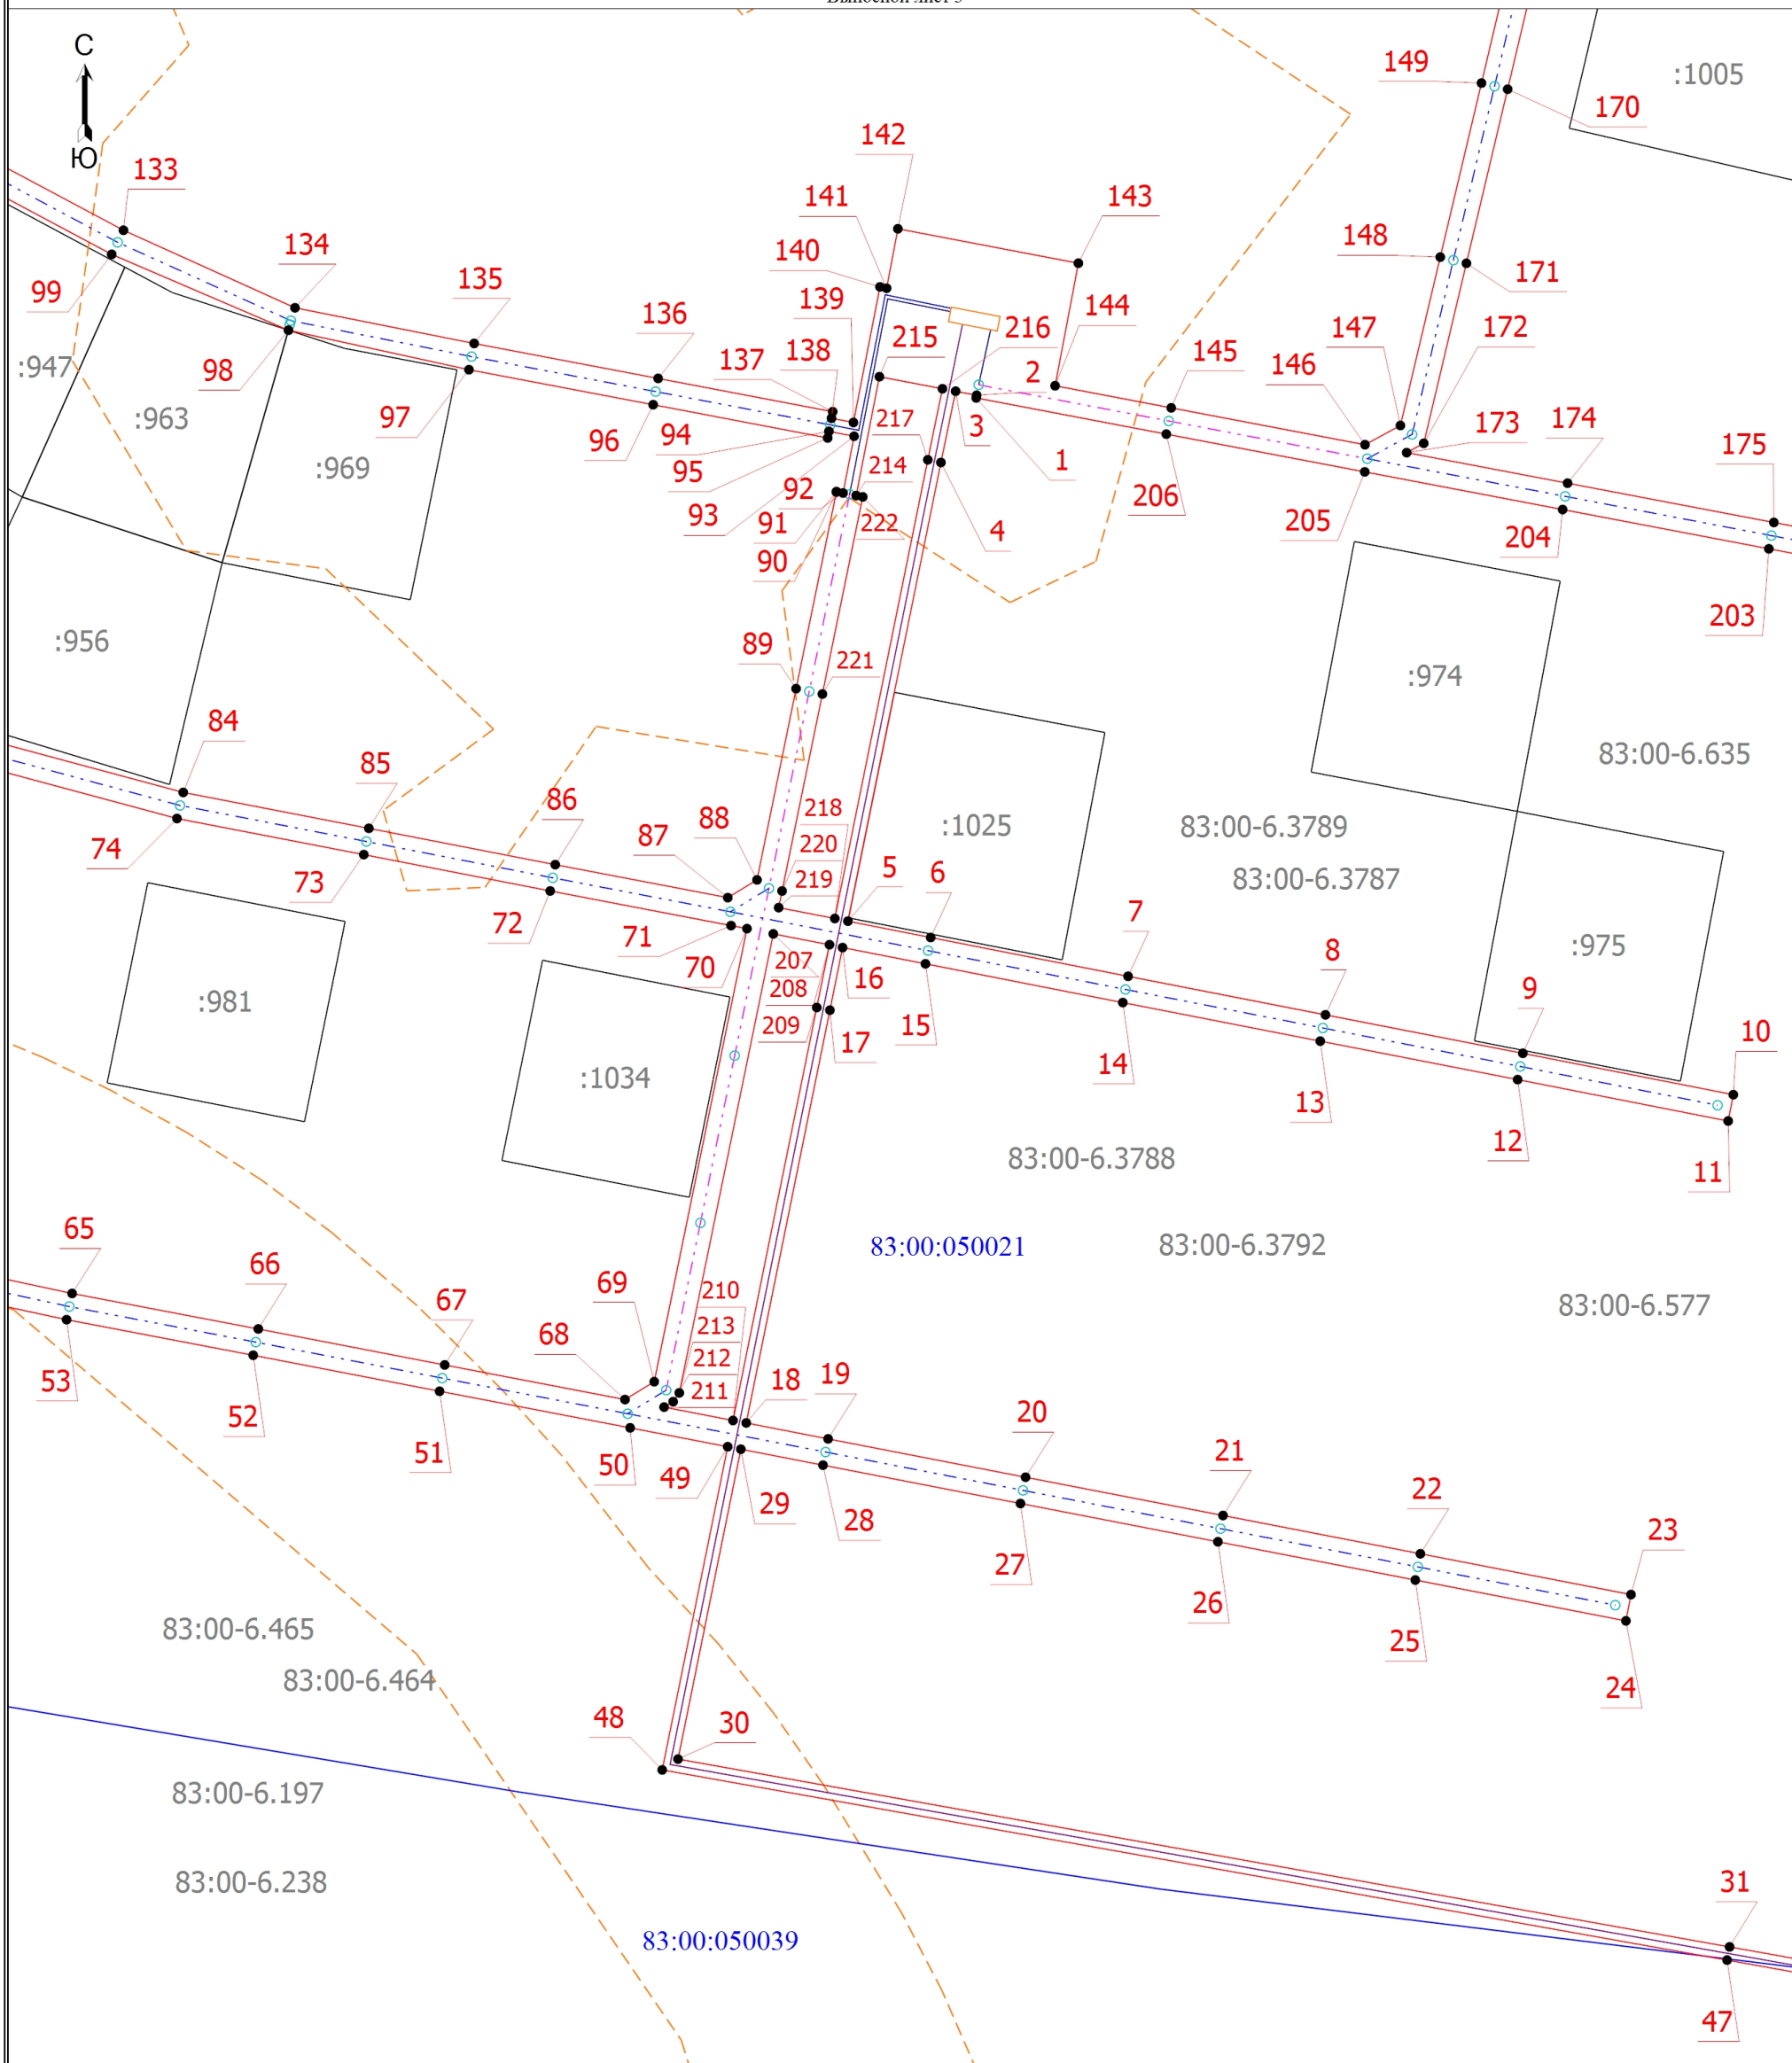


Масштаб 1:1000

|                      |   |  |   |
|----------------------|---|--|---|
| Условные обозначения |   |  |   |
|                      | - Граница публичного сервитута                                                                     |  | - Характерная точка границ публичного сервитута                                                       |
|                      | - Часть границы, сведения ЕГРН о которой позволяют однозначно определить ее положение на местности |  | - Граница здания                                                                                      |
|                      | - Граница кадастрового квартала                                                                    |  | - Граница зоны с особыми условиями                                                                    |
|                      | - Кадастровый номер объекта недвижимости                                                           |  | - Зона с особыми условиями использования территории                                                   |
|                      | - Проектируемая двухцепная воздушная линия 0,4 кВ                                                  |  | - Проектируемая кабельная линия 0,4 кВ                                                                |
|                      | - Проектируемая трансформаторная подстанция                                                        |  | - Проектируемые опоры воздушной линии                                                                 |
|                      |   |  | - Обозначение новой характерной точки                                                                 |
|                      |   |  | - Граница сооружения                                                                                  |
|                      |   |  | - Проектируемая одноцепная воздушная линия 0,4 кВ                                                     |
|                      |   |  | - Номер кадастрового квартала                                                                         |
|                      |   |  | - Проектируемая кабельная линия 6 кВ                                                                  |
|                      |   |  | - Часть границы, сведения ЕГРН о которой не позволяют однозначно определить ее положение на местности |

Схема границ публичного сервитута

Выносной лист 4

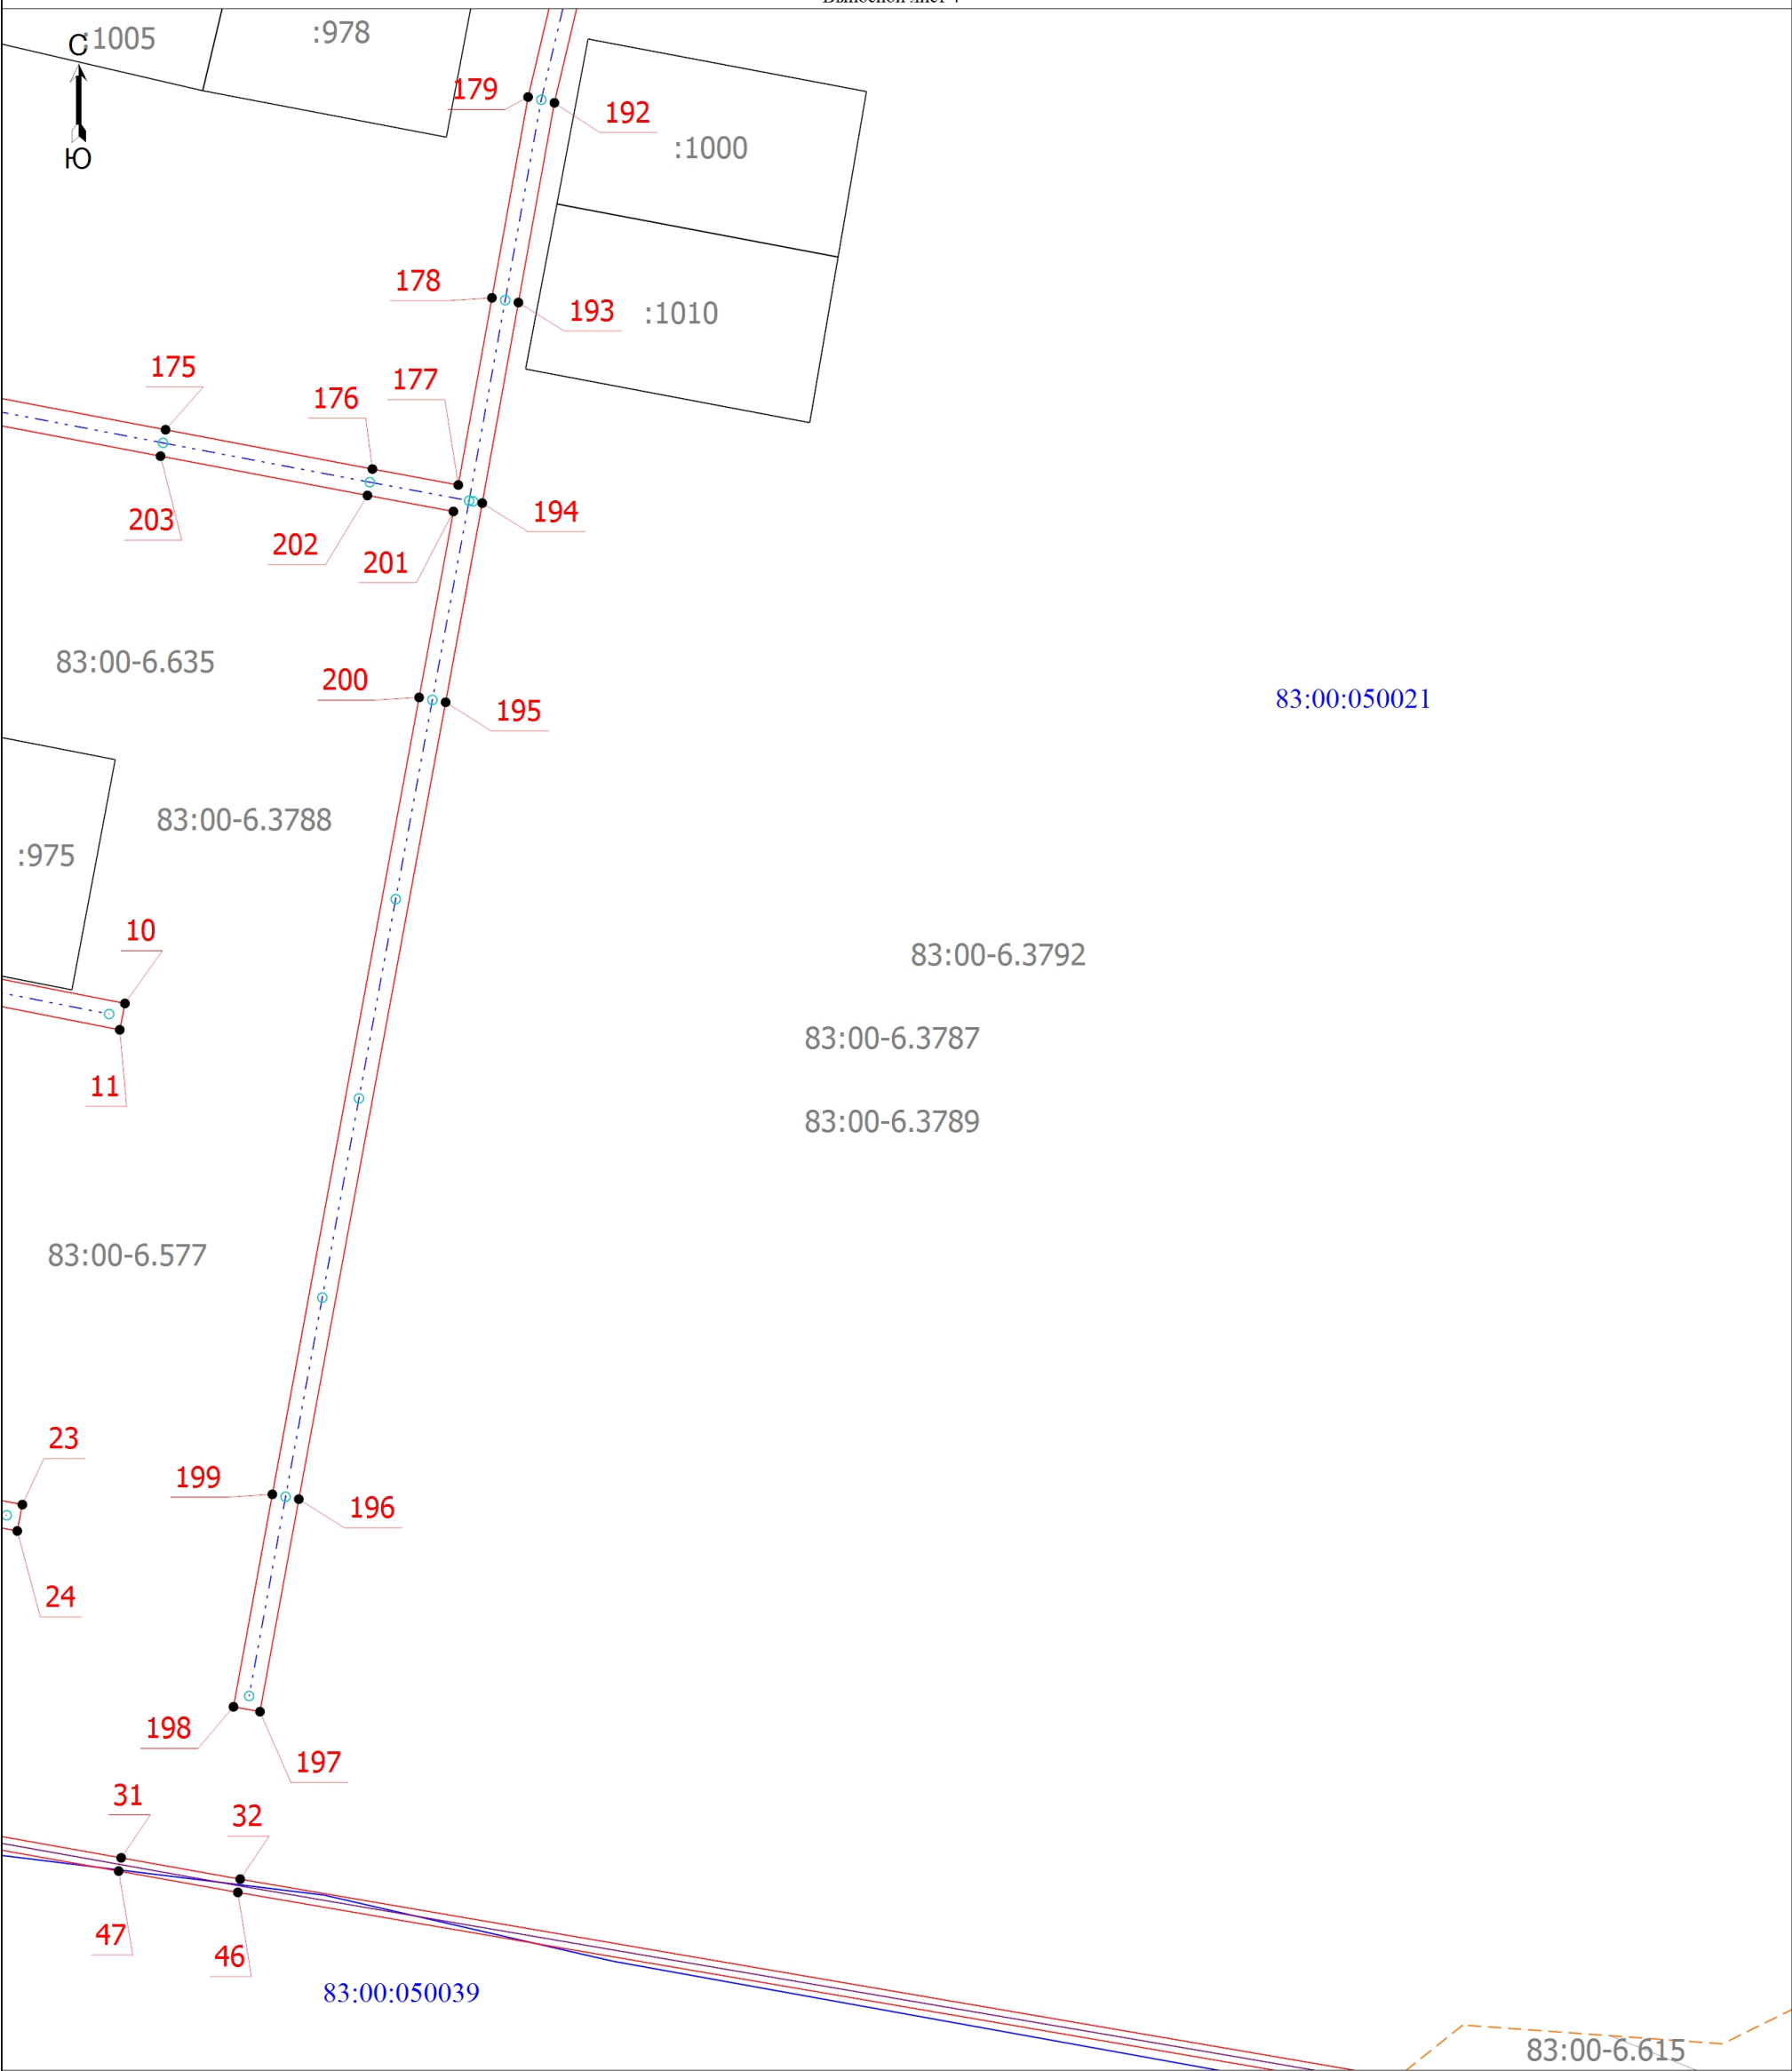


Масштаб 1:1000

| Условные обозначения |   |  |                                                     |  |   |
|----------------------|---|--|-----------------------------------------------------|--|---|
|                      | - Граница публичного сервитута                                                                     |  | - Характерная точка границ публичного сервитута     |  | - Обозначение новой характерной точки                                                                 |
|                      | - Часть границы, сведения ЕГРН о которой позволяют однозначно определить ее положение на местности |  | - Граница здания                                    |  | - Граница сооружения                                                                                  |
|                      | - Граница кадастрового квартала                                                                    |  | - Граница зоны с особыми условиями                  |  | - Проектируемая одноцепная воздушная линия 0,4 кВ                                                     |
|                      | - Кадастровый номер объекта недвижимости                                                           |  | - Зона с особыми условиями использования территории |  | - Номер кадастрового квартала                                                                         |
|                      | - Проектируемая двухцепная воздушная линия 0,4 кВ                                                  |  | - Проектируемая кабельная линия 0,4 кВ              |  | - Проектируемая кабельная линия 6 кВ                                                                  |
|                      | - Проектируемая трансформаторная подстанция                                                        |  | - Проектируемые опоры воздушной линии               |  | - Часть границы, сведения ЕГРН о которой не позволяют однозначно определить ее положение на местности |

Схема границ публичного сервитута

Выносной лист 5

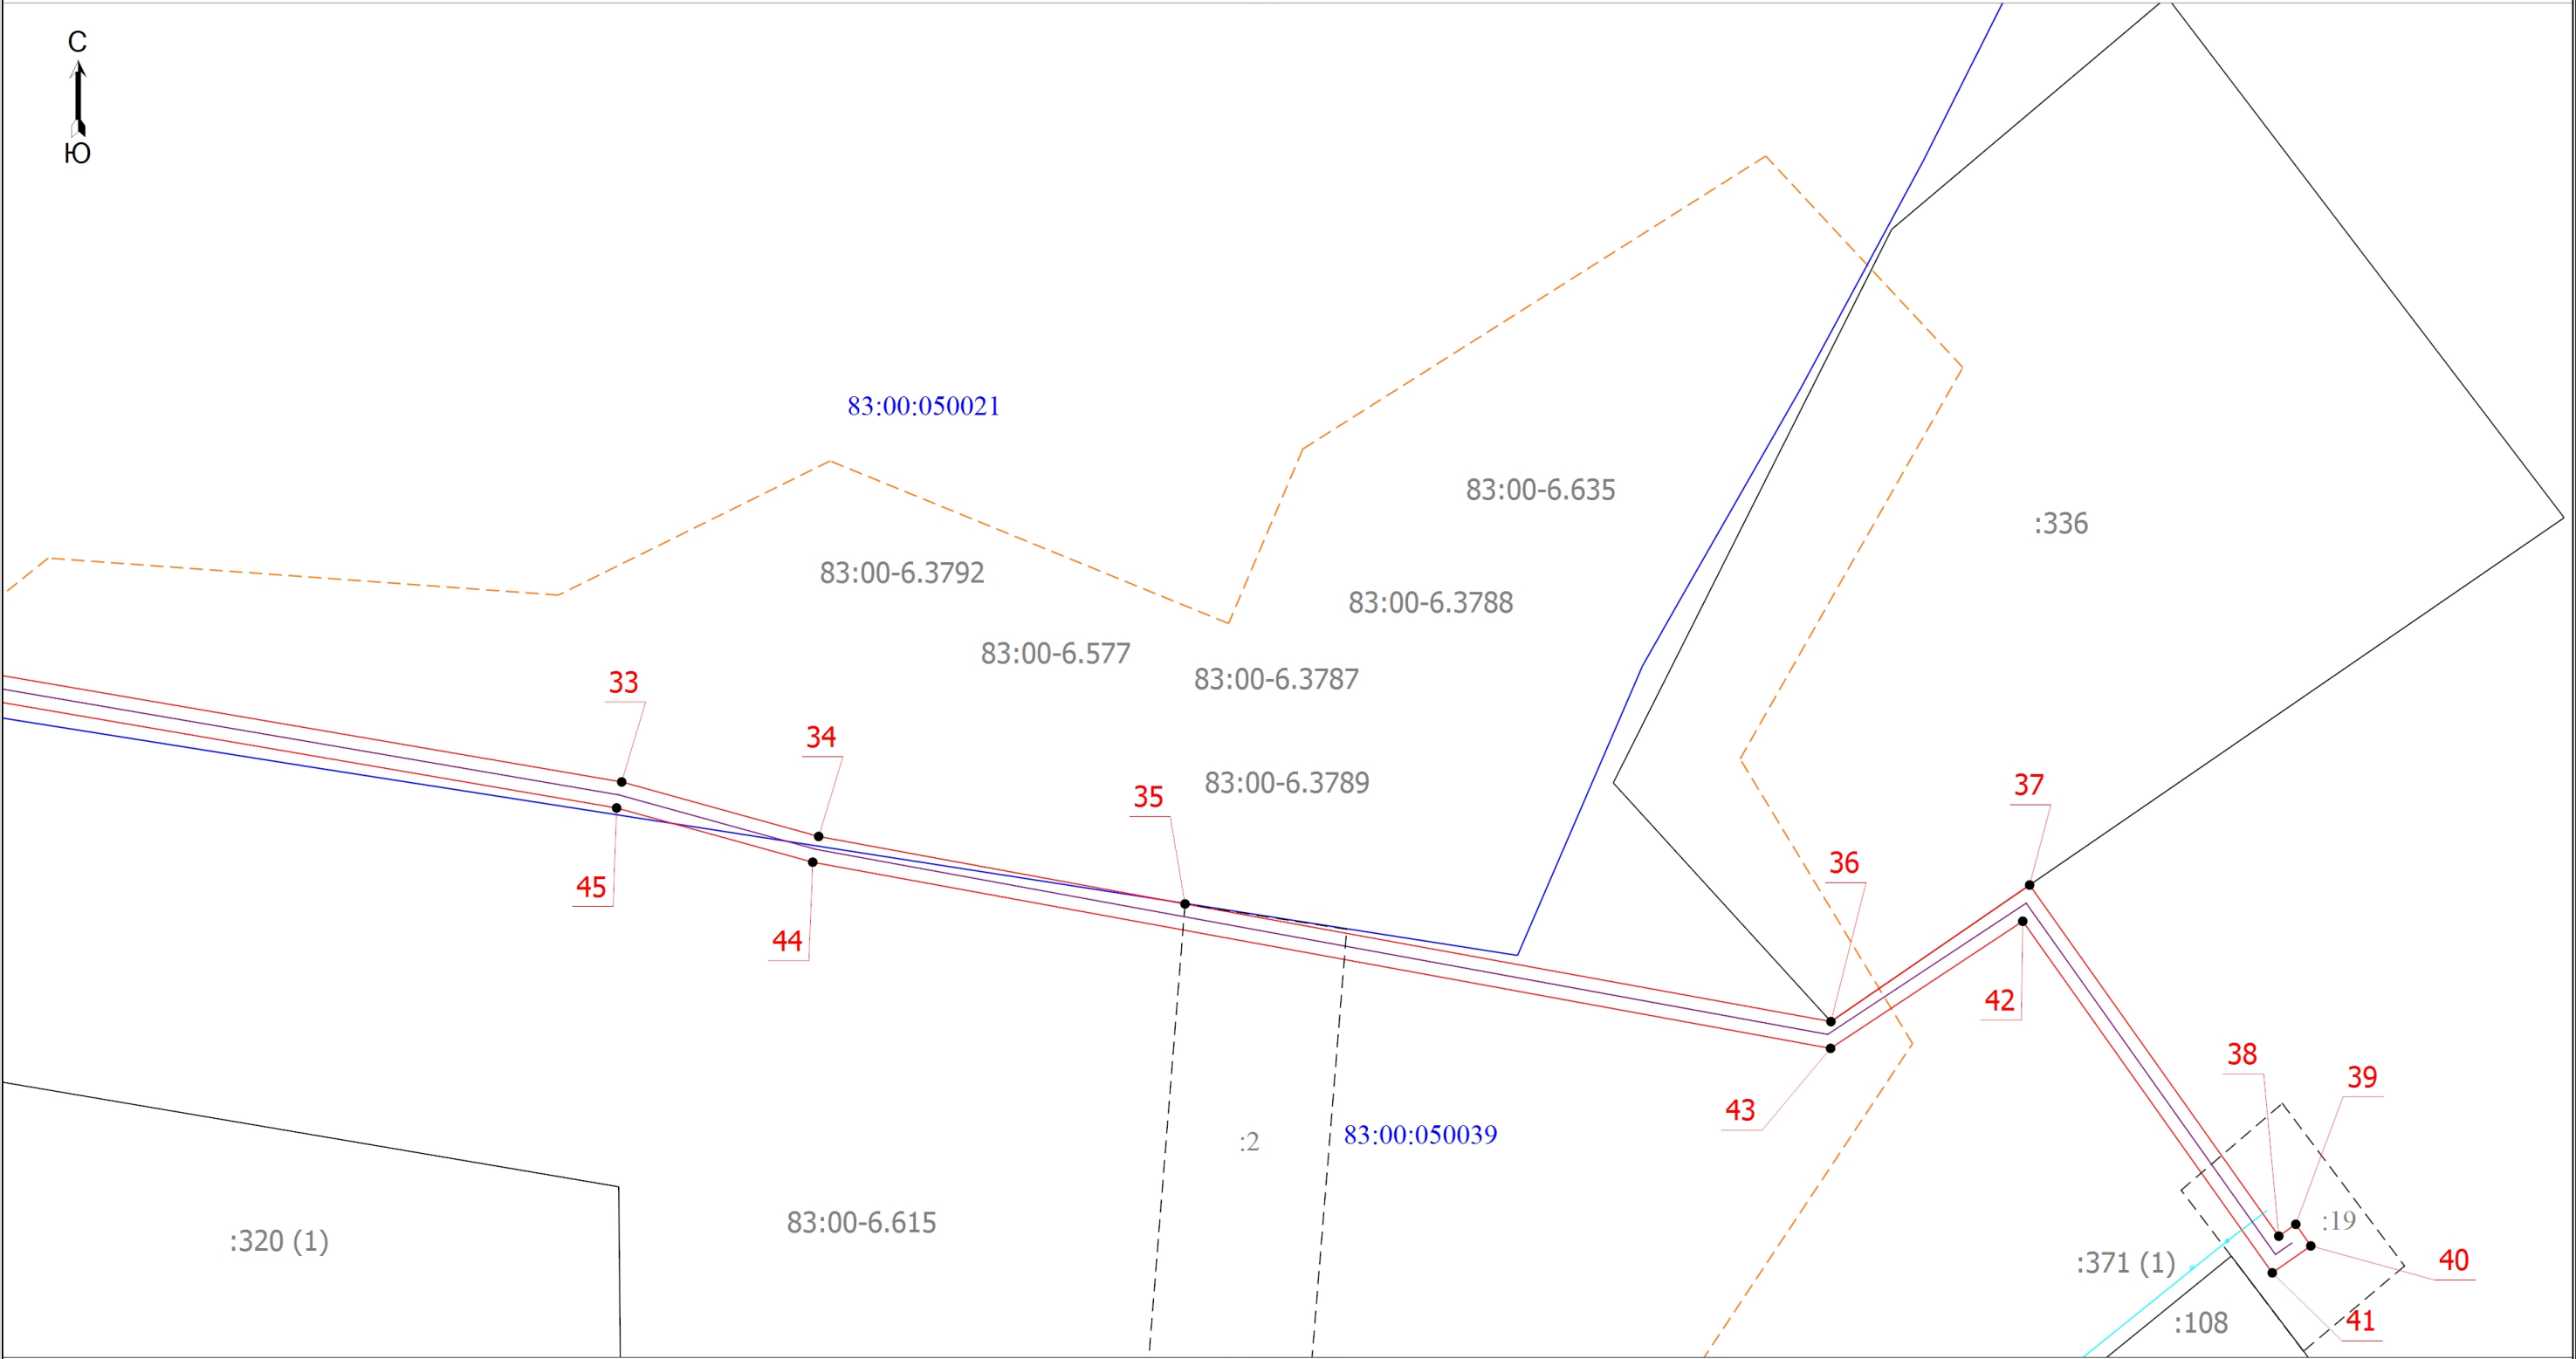

Условные обозначения

- |  |   |  |                                                     |  |   |
|--|---|--|-----------------------------------------------------|--|---|
|  | - Граница публичного сервитута                                                                     |  | - Характерная точка границ публичного сервитута     |  | - Обозначение новой характерной точки                                                                 |
|  | - Часть границы, сведения ЕГРН о которой позволяют однозначно определить ее положение на местности |  | - Граница здания                                    |  | - Граница сооружения                                                                                  |
|  | - Граница кадастрового квартала                                                                    |  | - Граница зоны с особыми условиями                  |  | - Проектируемая одноцепная воздушная линия 0,4 кВ                                                     |
|  | - Кадастровый номер объекта недвижимости                                                           |  | - Зона с особыми условиями использования территории |  | - Номер кадастрового квартала                                                                         |
|  | - Проектируемая двухцепная воздушная линия 0,4 кВ                                                  |  | - Проектируемая кабельная линия 0,4 кВ              |  | - Проектируемая кабельная линия 6 кВ                                                                  |
|  | - Проектируемая трансформаторная подстанция                                                        |  | - Проектируемые опоры воздушной линии               |  | - Часть границы, сведения ЕГРН о которой не позволяют однозначно определить ее положение на местности |

## Каталог координат

| Система координат МСК-83, зона 5   |               |            |                                                                                   |
|---|---------------|------------|-----------------------------------------------------------------------------------|
| Метод определения координат характерных точек границ публичного сервитута - аналитический   |               |            |                                                                                   |
| <p>Площадь публичного сервитута – 11452 кв.м., в том числе:</p> <p>по земельному участку 83:00:050021:1012 – 535 кв.м.</p> <p>по земельному участку 83:00:050021:352 – 44 кв.м.</p> <p>по земельному участку 83:00:050039:19 – 22 кв.м.</p> <p>по земельному участку 83:00:050039:2– 24 кв.м.</p> <p>по незаграниценным землям кадастрового квартала 83:00:050039– 209 кв.м.</p> <p>по незаграниценным землям кадастрового квартала 83:00:050021– 10618 кв.м.</p> |               |            |                                                                                   |
| Номер точки   | Координаты, м |            | Средняя квадратическая погрешность определения координат характерных точек границ |
|   | X             | Y          |                                                                                   |
| 1   | 996970,21     | 5273987,39 | 0.10                                                                              |
| 2   | 996970,61     | 5273987,46 | 0.10                                                                              |
| 3   | 996971,21     | 5273984,32 | 0.10                                                                              |
| 4   | 996960,58     | 5273982,13 | 0.10                                                                              |
| 5   | 996892,14     | 5273968,26 | 0.10                                                                              |
| 6   | 996889,70     | 5273980,60 | 0.10                                                                              |
| 7   | 996883,91     | 5274010,04 | 0.10                                                                              |
| 8   | 996878,16     | 5274039,48 | 0.10                                                                              |
| 9   | 996872,42     | 5274068,92 | 0.10                                                                              |
| 10   | 996866,25     | 5274100,31 | 0.10                                                                              |
| 11   | 996862,32     | 5274099,54 | 0.10                                                                              |
| 12   | 996868,50     | 5274068,14 | 0.10                                                                              |
| 13   | 996874,24     | 5274038,70 | 0.10                                                                              |
| 14   | 996879,99     | 5274009,26 | 0.10                                                                              |
| 15   | 996885,78     | 5273979,82 | 0.10                                                                              |
| 16   | 996888,20     | 5273967,46 | 0.10                                                                              |
| 17   | 996878,86     | 5273965,57 | 0.10                                                                              |
| 18   | 996817,27     | 5273953,09 | 0.10                                                                              |
| 19   | 996814,89     | 5273965,30 | 0.10                                                                              |
| 20   | 996809,17     | 5273994,75 | 0.10                                                                              |
| 21   | 996803,46     | 5274024,20 | 0.10                                                                              |
| 22   | 996797,75     | 5274053,64 | 0.10                                                                              |
| 23   | 996791,66     | 5274085,05 | 0.10                                                                              |
| 24   | 996787,74     | 5274084,29 | 0.10                                                                              |
| 25   | 996793,83     | 5274052,88 | 0.10                                                                              |
| 26   | 996799,54     | 5274023,44 | 0.10                                                                              |
| 27   | 996805,25     | 5273993,99 | 0.10                                                                              |
| 28   | 996810,97     | 5273964,54 | 0.10                                                                              |
| 29   | 996813,35     | 5273952,29 | 0.10                                                                              |
| 30   | 996767,11     | 5273942,92 | 0.10                                                                              |
| 31   | 996739,09     | 5274099,75 | 0.10                                                                              |
| 32   | 996735,92     | 5274117,46 | 0.10                                                                              |

|    |           |            |      |
|----|-----------|------------|------|
| 33 | 996697,26 | 5274342,78 | 0.10 |
| 34 | 996693,13 | 5274357,70 | 0.10 |
| 35 | 996688,02 | 5274385,45 | 0.10 |
| 36 | 996679,11 | 5274434,38 | 0.10 |
| 37 | 996689,45 | 5274449,43 | 0.10 |
| 38 | 996662,86 | 5274468,30 | 0.10 |
| 39 | 996663,76 | 5274469,59 | 0.10 |
| 40 | 996662,12 | 5274470,73 | 0.10 |
| 41 | 996660,08 | 5274467,81 | 0.10 |
| 42 | 996686,71 | 5274448,91 | 0.10 |
| 43 | 996677,08 | 5274434,35 | 0.10 |
| 44 | 996691,18 | 5274357,25 | 0.10 |
| 45 | 996695,29 | 5274342,39 | 0.10 |
| 46 | 996733,95 | 5274117,10 | 0.10 |
| 47 | 996737,12 | 5274099,38 | 0.10 |
| 48 | 996765,50 | 5273940,56 | 0.10 |
| 49 | 996813,72 | 5273950,33 | 0.10 |
| 50 | 996816,54 | 5273935,78 | 0.10 |
| 51 | 996822,00 | 5273907,36 | 0.10 |
| 52 | 996827,37 | 5273879,56 | 0.10 |
| 53 | 996832,68 | 5273851,73 | 0.10 |
| 54 | 996838,65 | 5273823,91 | 0.10 |
| 55 | 996849,16 | 5273795,87 | 0.10 |
| 56 | 996864,41 | 5273770,21 | 0.10 |
| 57 | 996879,97 | 5273744,77 | 0.10 |
| 58 | 996896,68 | 5273717,48 | 0.10 |
| 59 | 996900,09 | 5273719,57 | 0.10 |
| 60 | 996883,39 | 5273746,85 | 0.10 |
| 61 | 996867,84 | 5273772,26 | 0.10 |
| 62 | 996852,77 | 5273797,62 | 0.10 |
| 63 | 996845,62 | 5273814,85 | 0.10 |
| 64 | 996842,51 | 5273824,98 | 0.10 |
| 65 | 996836,59 | 5273852,55 | 0.10 |
| 66 | 996831,29 | 5273880,32 | 0.10 |
| 67 | 996825,92 | 5273908,12 | 0.10 |
| 68 | 996820,76 | 5273935,01 | 0.10 |
| 69 | 996823,42 | 5273939,37 | 0.10 |
| 70 | 996891,02 | 5273953,20 | 0.10 |
| 71 | 996891,48 | 5273950,83 | 0.10 |
| 72 | 996896,65 | 5273923,85 | 0.10 |
| 73 | 996902,07 | 5273896,05 | 0.10 |
| 74 | 996907,46 | 5273868,19 | 0.10 |
| 75 | 996915,19 | 5273839,46 | 0.10 |
| 76 | 996928,22 | 5273812,87 | 0.10 |
| 77 | 996944,05 | 5273788,06 | 0.10 |
| 78 | 996960,92 | 5273761,66 | 0.10 |

|     |           |            |      |
|-----|-----------|------------|------|
| 79  | 996964,29 | 5273763,81 | 0.10 |
| 80  | 996947,43 | 5273790,22 | 0.10 |
| 81  | 996931,71 | 5273814,85 | 0.10 |
| 82  | 996923,73 | 5273830,19 | 0.10 |
| 83  | 996918,94 | 5273840,90 | 0.10 |
| 84  | 996911,35 | 5273869,12 | 0.10 |
| 85  | 996905,99 | 5273896,81 | 0.10 |
| 86  | 996900,57 | 5273924,61 | 0.10 |
| 87  | 996895,65 | 5273950,34 | 0.10 |
| 88  | 996898,30 | 5273954,70 | 0.10 |
| 89  | 996926,83 | 5273960,53 | 0.10 |
| 90  | 996956,17 | 5273966,54 | 0.10 |
| 91  | 996956,23 | 5273966,55 | 0.10 |
| 92  | 996956,02 | 5273967,53 | 0.10 |
| 93  | 996964,50 | 5273969,18 | 0.10 |
| 94  | 996965,22 | 5273965,43 | 0.10 |
| 95  | 996964,24 | 5273965,24 | 0.10 |
| 96  | 996969,20 | 5273939,21 | 0.10 |
| 97  | 996974,42 | 5273911,74 | 0.10 |
| 98  | 996980,31 | 5273884,82 | 0.10 |
| 99  | 996991,63 | 5273858,46 | 0.10 |
| 100 | 997004,32 | 5273834,68 | 0.10 |
| 101 | 997017,24 | 5273810,53 | 0.10 |
| 102 | 997030,08 | 5273786,57 | 0.10 |
| 103 | 997031,79 | 5273772,68 | 0.10 |
| 104 | 997010,72 | 5273758,00 | 0.10 |
| 105 | 996988,22 | 5273742,36 | 0.10 |
| 106 | 996965,73 | 5273726,71 | 0.10 |
| 107 | 996943,23 | 5273711,07 | 0.10 |
| 108 | 996920,85 | 5273695,50 | 0.10 |
| 109 | 996896,33 | 5273681,91 | 0.10 |
| 110 | 996868,77 | 5273676,21 | 0.10 |
| 111 | 996840,29 | 5273671,99 | 0.10 |
| 112 | 996813,67 | 5273668,05 | 0.10 |
| 113 | 996809,56 | 5273695,77 | 0.10 |
| 114 | 996804,89 | 5273727,21 | 0.10 |
| 115 | 996800,94 | 5273726,62 | 0.10 |
| 116 | 996805,60 | 5273695,19 | 0.10 |
| 117 | 996810,01 | 5273665,46 | 0.10 |
| 118 | 996814,58 | 5273634,61 | 0.10 |
| 119 | 996818,54 | 5273635,19 | 0.10 |
| 120 | 996814,26 | 5273664,08 | 0.10 |
| 121 | 996840,87 | 5273668,03 | 0.10 |
| 122 | 996869,52 | 5273672,28 | 0.10 |
| 123 | 996897,73 | 5273678,11 | 0.10 |
| 124 | 996922,94 | 5273692,08 | 0.10 |

|     |           |            |      |
|-----|-----------|------------|------|
| 125 | 996945,51 | 5273707,79 | 0.10 |
| 126 | 996968,01 | 5273723,43 | 0.10 |
| 127 | 996990,50 | 5273739,08 | 0.10 |
| 128 | 997013,00 | 5273754,72 | 0.10 |
| 129 | 997036,07 | 5273770,79 | 0.10 |
| 130 | 997033,82 | 5273788,04 | 0.10 |
| 131 | 997020,76 | 5273812,41 | 0.10 |
| 132 | 997007,84 | 5273836,56 | 0.10 |
| 133 | 996995,23 | 5273860,21 | 0.10 |
| 134 | 996983,66 | 5273885,79 | 0.10 |
| 135 | 996978,34 | 5273912,51 | 0.10 |
| 136 | 996973,12 | 5273939,95 | 0.10 |
| 137 | 996968,16 | 5273965,99 | 0.10 |
| 138 | 996967,18 | 5273965,81 | 0.10 |
| 139 | 996966,55 | 5273969,08 | 0.10 |
| 140 | 996986,78 | 5273973,04 | 0.10 |
| 141 | 996986,58 | 5273974,03 | 0.10 |
| 142 | 996995,45 | 5273975,71 | 0.10 |
| 143 | 996990,31 | 5274002,63 | 0.10 |
| 144 | 996972,03 | 5273999,16 | 0.10 |
| 145 | 996968,73 | 5274016,48 | 0.10 |
| 146 | 996963,23 | 5274045,38 | 0.10 |
| 147 | 996966,10 | 5274050,66 | 0.10 |
| 148 | 996991,22 | 5274056,60 | 0.10 |
| 149 | 997017,19 | 5274062,75 | 0.10 |
| 150 | 997043,17 | 5274068,89 | 0.10 |
| 151 | 997069,15 | 5274075,04 | 0.10 |
| 152 | 997095,13 | 5274081,18 | 0.10 |
| 153 | 997121,10 | 5274087,33 | 0.10 |
| 154 | 997148,17 | 5274093,73 | 0.10 |
| 155 | 997153,90 | 5274111,29 | 0.10 |
| 156 | 997150,09 | 5274141,43 | 0.10 |
| 157 | 997146,34 | 5274171,17 | 0.10 |
| 158 | 997142,58 | 5274200,91 | 0.10 |
| 159 | 997138,57 | 5274232,65 | 0.10 |
| 160 | 997134,60 | 5274232,14 | 0.10 |
| 161 | 997138,62 | 5274200,41 | 0.10 |
| 162 | 997142,38 | 5274170,67 | 0.10 |
| 163 | 997146,13 | 5274140,93 | 0.10 |
| 164 | 997149,82 | 5274111,68 | 0.10 |
| 165 | 997145,07 | 5274097,11 | 0.10 |
| 166 | 997120,18 | 5274091,23 | 0.10 |
| 167 | 997094,21 | 5274085,08 | 0.10 |
| 168 | 997068,23 | 5274078,94 | 0.10 |
| 169 | 997042,25 | 5274072,79 | 0.10 |
| 170 | 997016,27 | 5274066,65 | 0.10 |

|     |           |            |      |
|-----|-----------|------------|------|
| 171 | 996990,30 | 5274060,50 | 0.10 |
| 172 | 996963,44 | 5274054,14 | 0.10 |
| 173 | 996962,05 | 5274051,59 | 0.10 |
| 174 | 996957,49 | 5274075,59 | 0.10 |
| 175 | 996951,63 | 5274106,35 | 0.10 |
| 176 | 996945,78 | 5274137,13 | 0.10 |
| 177 | 996943,40 | 5274149,90 | 0.10 |
| 178 | 996971,26 | 5274154,91 | 0.10 |
| 179 | 997001,15 | 5274160,29 | 0.10 |
| 180 | 997026,18 | 5274166,21 | 0.10 |
| 181 | 997043,97 | 5274179,80 | 0.10 |
| 182 | 997060,26 | 5274205,86 | 0.10 |
| 183 | 997075,87 | 5274231,90 | 0.10 |
| 184 | 997091,48 | 5274257,93 | 0.10 |
| 185 | 997108,10 | 5274285,68 | 0.10 |
| 186 | 997104,67 | 5274287,73 | 0.10 |
| 187 | 997088,04 | 5274259,99 | 0.10 |
| 188 | 997072,43 | 5274233,96 | 0.10 |
| 189 | 997056,83 | 5274207,93 | 0.10 |
| 190 | 997040,96 | 5274182,53 | 0.10 |
| 191 | 997024,44 | 5274169,91 | 0.10 |
| 192 | 997000,28 | 5274164,20 | 0.10 |
| 193 | 996970,56 | 5274158,85 | 0.10 |
| 194 | 996940,71 | 5274153,47 | 0.10 |
| 195 | 996911,07 | 5274148,02 | 0.10 |
| 196 | 996792,47 | 5274126,18 | 0.10 |
| 197 | 996760,85 | 5274120,40 | 0.10 |
| 198 | 996761,57 | 5274116,46 | 0.10 |
| 199 | 996793,19 | 5274122,24 | 0.10 |
| 200 | 996911,79 | 5274144,08 | 0.10 |
| 201 | 996939,47 | 5274149,18 | 0.10 |
| 202 | 996941,85 | 5274136,39 | 0.10 |
| 203 | 996947,70 | 5274105,61 | 0.10 |
| 204 | 996953,56 | 5274074,85 | 0.10 |
| 205 | 996959,18 | 5274045,34 | 0.10 |
| 206 | 996964,81 | 5274015,74 | 0.10 |
| 1   | 996970,21 | 5273987,39 | 0.10 |
| 207 | 996890,24 | 5273957,13 | 0.10 |
| 208 | 996888,62 | 5273965,51 | 0.10 |
| 209 | 996879,26 | 5273963,61 | 0.10 |
| 210 | 996817,64 | 5273951,12 | 0.10 |
| 211 | 996819,63 | 5273940,84 | 0.10 |
| 212 | 996820,45 | 5273942,19 | 0.10 |
| 213 | 996821,76 | 5273943,11 | 0.10 |
| 207 | 996890,24 | 5273957,13 | 0.10 |
| 214 | 996955,64 | 5273969,49 | 0.10 |

|     |           |            |      |
|-----|-----------|------------|------|
| 215 | 996973,38 | 5273972,95 | 0.10 |
| 216 | 996971,58 | 5273982,35 | 0.10 |
| 217 | 996960,98 | 5273980,17 | 0.10 |
| 218 | 996892,54 | 5273966,30 | 0.10 |
| 219 | 996894,16 | 5273957,93 | 0.10 |
| 220 | 996896,64 | 5273958,44 | 0.10 |
| 221 | 996926,03 | 5273964,45 | 0.10 |
| 222 | 996955,45 | 5273970,47 | 0.10 |
| 214 | 996955,64 | 5273969,49 |      |