


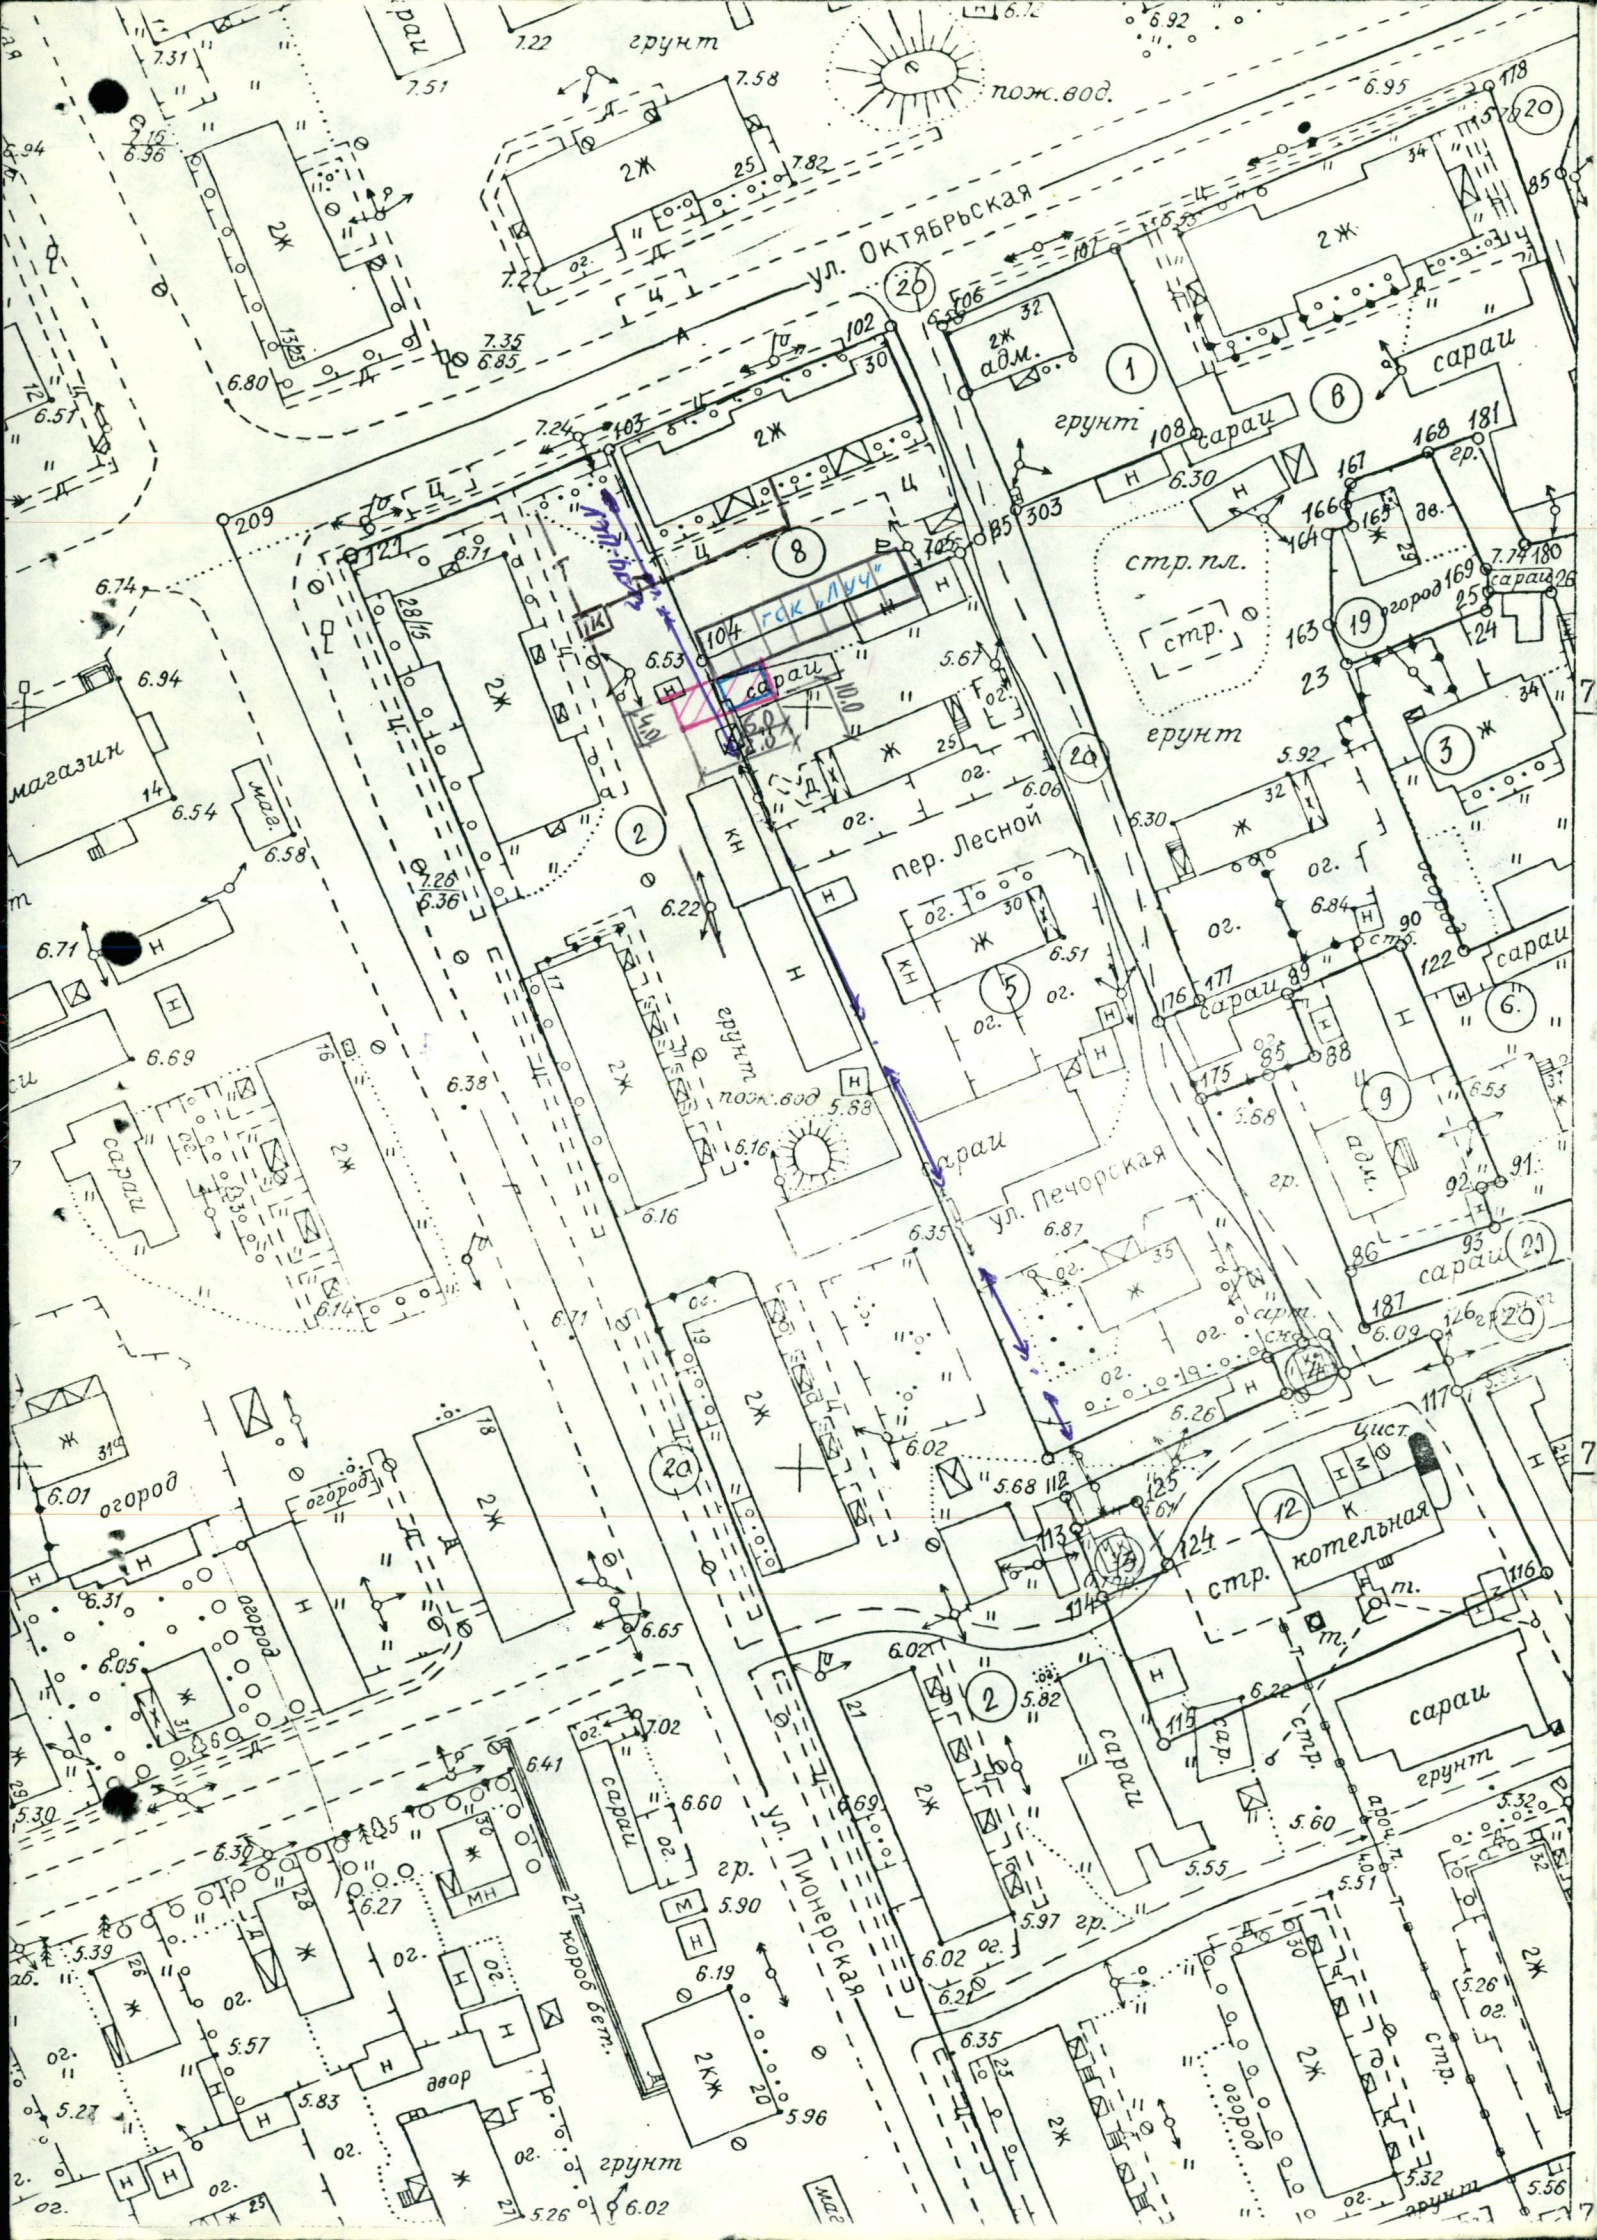

Н-Марский ЦЭС
1) ГТС *Согласовано*
16.07.97 *Иванов*
2) радиоузел *Согласовано*
16.07.97 *Будуров*

ПО "Н-Маргоркомсервис"
Согласовано
Иванов
18.07.97 *(А.П. Мисков)*

Н-Марский ПОК и ТС
Согласовано при условии
соблюдения санитарных
земельных требований с 5м
17.07.97 *г. инженер С.Сидоров*

Электростанция
Согласовано
Сидоров
18.07.97

АООТ "Н-Марокргаз"
Согласовано
Сидоров

Пожарная часть -21
Согласовано
16.07.97 *Сидоров*

ЦЭС
Согласовано
12.07.97 *Зам. гл. в.р.*
В.И.О. Юсупов

Экология
Согласовано. При условии
соблюдения природоохранного
законодательства
Сидоров
18.07.97

Комитет по земельным
ресурсам г. Н. Мар
Согласовано
Сидоров
1.07.97

Заключение гл. архитектора
Согласовано
Сидоров
1.07.97
Согласовано
Сидоров
по проекту перенос контейнеров

Служба "Заказчик" по ИЖУ
Согласовано
Сидоров
г. инженер: Заборская

УСЛОВНЫЕ ОБОЗНАЧЕНИЯ:

- границы участка
S = 48.0 кв. м

				Выбор земельного участка под строительство 1 бокса гаража, разм. 4x6 м		
гл. архит	Исневская	Исневская		ЗАКАЗЧИК: Торопов Н.А		
гедезист	Сидоров					
исполнит						