

Кадастровый номер: 83:00:05 00 16:

План границ земельного участка

"УТВЕРЖДАЮ"

Землепользователь:

Наименование участка: Предварительное согласование места размещения объекта под строительство лодочной станции на акватории озера Начгорт


Местонахождение участка: Архангельская обл., НАО,

г. Нарьян-Мар, в районе промбазы ПТУ-24

Площадь участка: 1108 кв.м

83:00:05 00 16:

Название (номер) межевого знака	Дирекционные углы (градусы, минуты)	Длина линии (м)
н2	0 30.7	10.08
н1	0 00	3.05
203	254 44.7	0.34
202	0 00	0.51
201	274 00.3	4.33
200	288 26.1	0.54
199	275 26.4	0.42
198	286 46.4	2.95
197	289 27.6	1.59
196	287 00.9	4.34
195	274 30.8	0.76
194	289 47.9	0.27
193	278 36.2	3.94
192	283 41.9	2.87
191	281 12.7	4.58
190	287 28.9	1.33
189	292 03.9	4.84
188	293 29.9	1.76
187	288 23.8	4.82
186	290 13.5	0.81
185	0 00	0.68
184	301 42.1	0.40
183	290 37.1	1.08
182	285 58.1	3.31
181	286 15.6	1.50
180	294 52.4	1.21
179	297 09	0.44
178	300 57.8	0.23
177	299 11.8	0.39
176	289 57.5	5.95
175	292 05.5	2.92
174	294 06.1	2.50
173	298 05.1	5.57
172	301 16.7	3.76
171	325 21.5	2.67
170	329 48.5	1.27
169	318 25.6	2.37
168	312 47.8	0.74
167	302 20.3	1.65
166	310 42.7	0.57
165	303 33.7	2.46
164	306 49.2	2.29
163	299 52.6	1.08
162	305 53.6	1.88
161	293 11.9	0.38
160	308 04.9	1.70
159	303 55.4	1.36
158	309 36.7	0.75
157	316 52.3	1.08
156	301 25.8	0.42
155	315 40.4	1.80
154	318 40.1	1.11
153	325 16.7	2.77
152	331 50.8	2.90
151	323 54.9	0.73
150	345 57.8	0.25
149	237 29.4	10.23
н12	142 06.1	13.15
н11	131 25.3	21.19
н10	115 44.2	23.81
н8	117 46	2.98
н7	104 57.1	5.31
н6	107 14.5	2.73
н5	110 36.9	13.63
н4	102 28.6	17.64
н3	97 10.9	15.12
н2		

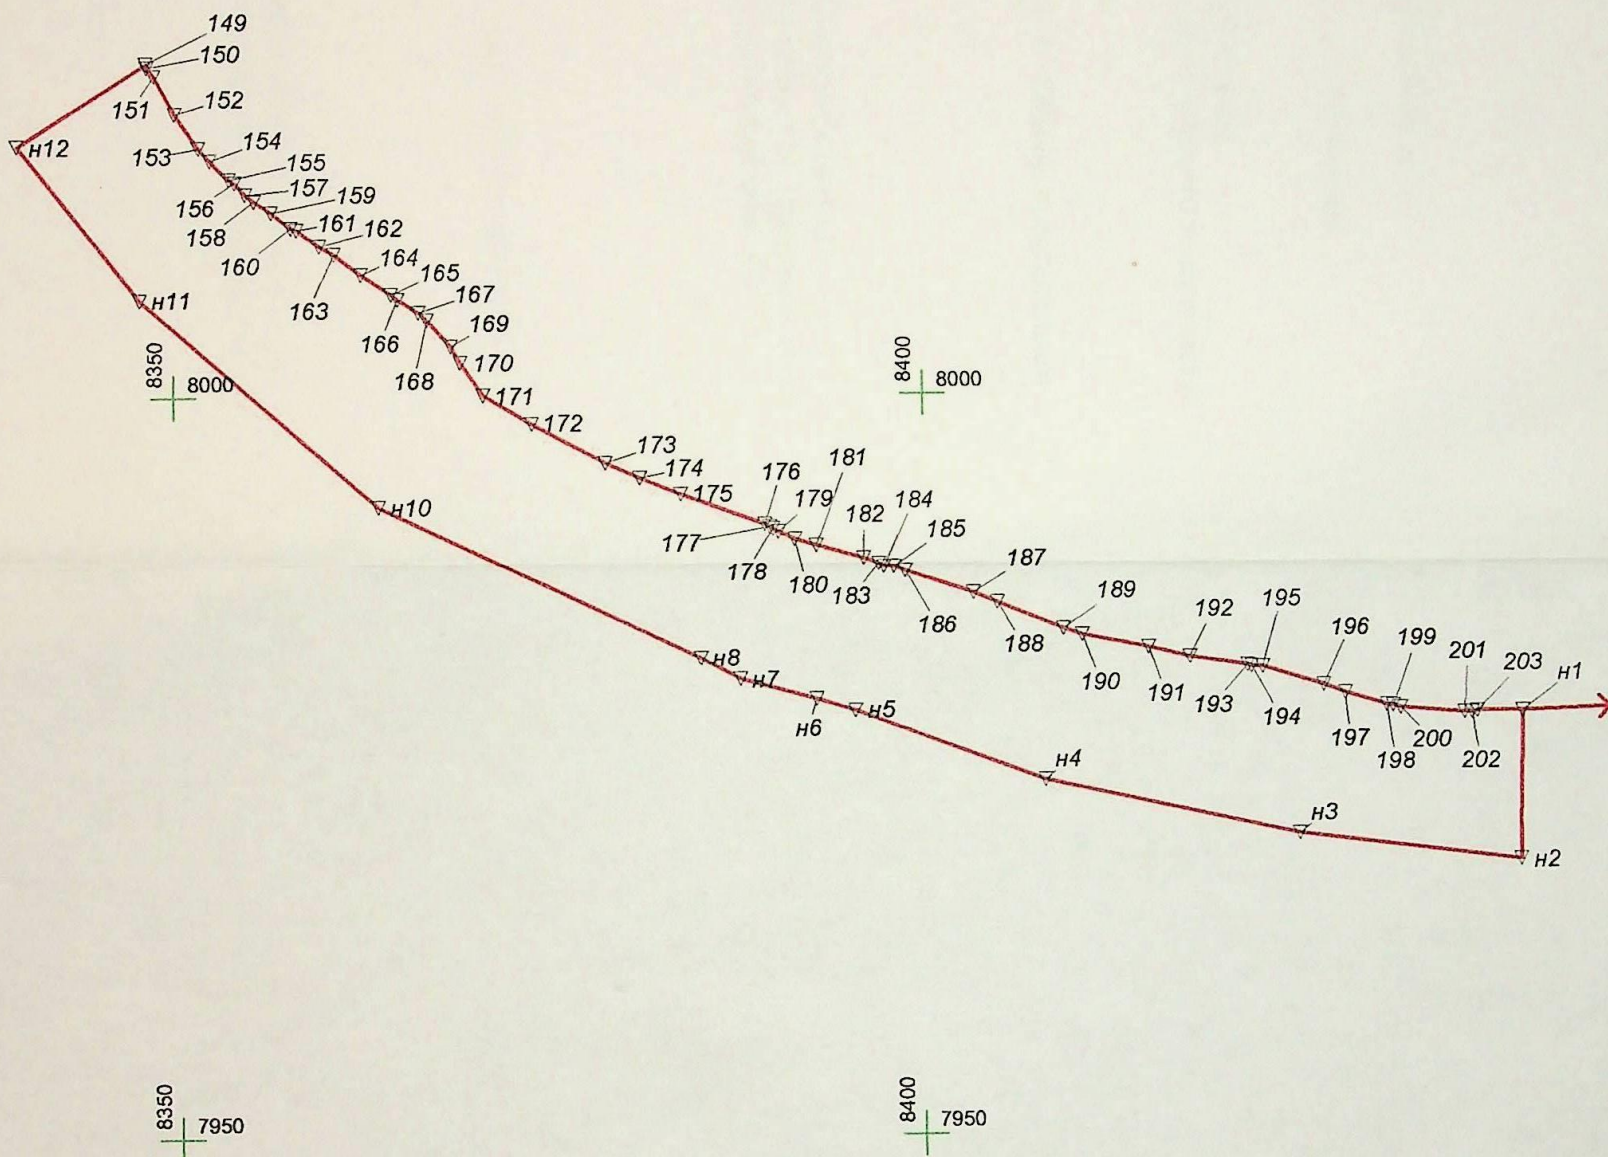

Описание границ смежных земельных участков:

от н1 до н1 с земельным участком МО "Городской округ "Город Нарьян-Мар"

Исполнитель работ:

техник-геодезист

А.Н. Яковлев

Масштаб 1:500

