
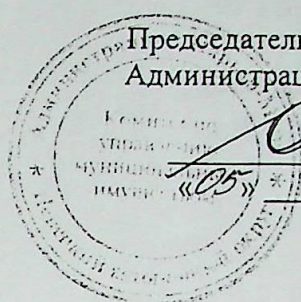



Утверждаю
Председатель КУМИ
Администрации МО «г. Нарьян-Мар»

Е.В. Семенова
«05» 05 2004 г.

ПРОЕКТНЫЙ ПЛАН
земельного участка под строительство
индивидуального дома по ул. Полярной в районе АЗС
(участок № 4)

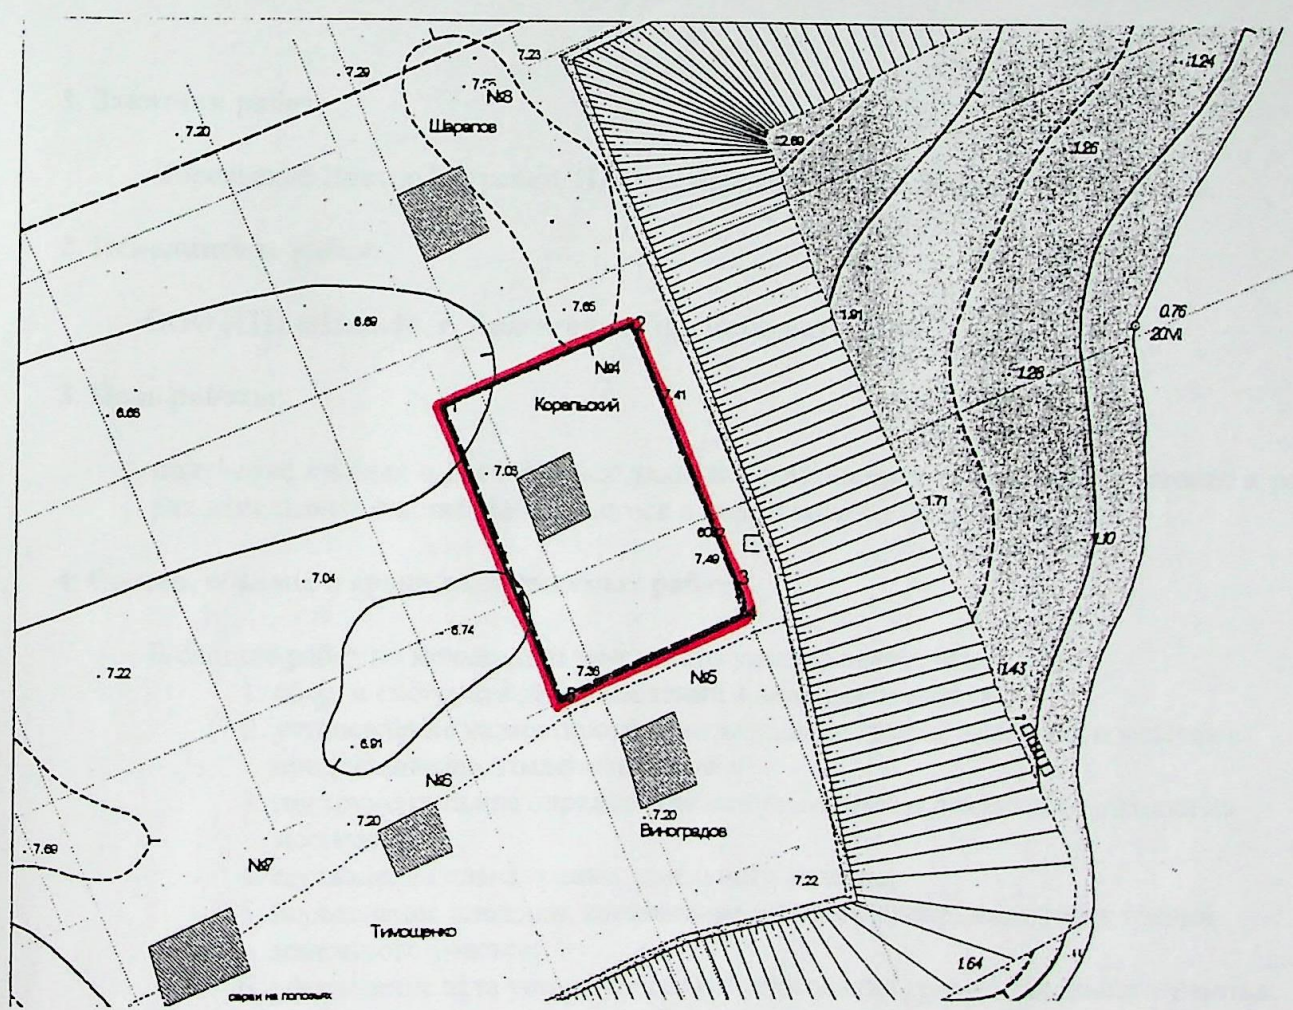

Масштаб 1:1000

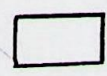Условные обозначения:

 - земельный участок под строительство дома