



РОССИЙСКАЯ ФЕДЕРАЦИЯ

Администрация МО "Город Нарьян-Мар"

ПОСТАНОВЛЕНИЕ

от "17" 09.2004 № 1134
г. Нарьян-Мар

ЗАРЕГИСТРИРОВАНО

№ 88/05-185

18.08.2004

О предоставлении земельного участка
Лемешеву В.И. под строительство индивидуального
жилого дома по ул. Полярная в районе СТО.

Рассмотрев представленные материалы и руководствуясь Земельным Кодексом РФ (статья 22), постановлением Нарьян-Марского городского Совета от 8 июня 1998г. № 93-п "О временном положении о порядке предоставления земельных участков под застройку на территории в г. Нарьян-Маре", постановлением Правительства РФ от 07.08.2002г. № 576 "О порядке распоряжения земельными участками, находящимися в государственной собственности, до разграничения государственной собственности на землю" (Российская газета, № 148, 10.08.2002г.),

ПОСТАНОВЛЯЮ:

1. Предоставить Лемешеву Валерию Ивановичу из земель поселений МО "Город Нарьян-Мар" земельный участок площадью 943 кв.м. под строительство индивидуального жилого дома ул. Полярная в районе СТО в границах, указанных в приложении № 1, в аренду сроком на 11 месяцев.

Основание: протокол заседания комиссии по земельным вопросам от 08.09.2004г., согласование земельного участка от 02.07.2004г., утвержденный проект границ земельного участка от 14.09.2004г.

Категория земель – 1В. Квартал – 16, участок – 82.

2. Обязать Лемешева В.И., проживающего по адресу: г. Нарьян-Мар, ул. 60 лет Октября, д. 74Б:

2.1. - использовать земельный участок по целевому назначению с соблюдением экологических требований;

2.2. - заключить в отделе экономики Администрации МО "Город Нарьян-Мар" соглашение в соответствии с положением "О порядке участия застройщиков в восстановлении и развитии инженерной инфраструктуры города Нарьян-Мара";

2.3. - заключить Договор аренды земельного участка площадью 943 кв.м. и получить застройщике дело в комитете по управлению муниципальным имуществом Администрации МО "Город Нарьян-Мар" в течение месяца со дня

2.4. - в течение срока аренды предоставить межевое дело и кадастровую карту в комитет по управлению муниципальным имуществом Администрации МО "Город Нарьян-Мар";


2.5. - к строительству индивидуального жилого дома приступить после предоставления проекта дома и оформления разрешения на строительство в отделе архитектуры и градостроительства Администрации МО "Город Нарьян-Мар".

И.о. главы Администрации
МО "Город Нарьян-Мар"



А.И. Лутовинов

В.В. Пуляева
4 18 58

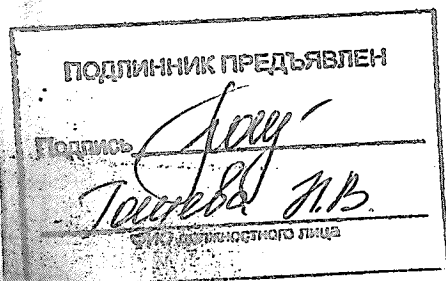

МО «Город Нарьян-Мар»
г. Нарьян-Мар 14.09.2004г. (приложение № 1)
Ксерокопия с топографического плана
г. Нарьян-Мара

Землепользователь: Лемешев Валерий Иванович
Целевое назначение: под строительство индивидуального
жилого дома по ул. Полярная в районе СТО.

Общая площадь земельного участка – 943 кв.м.,

Масштаб 1:1000
Выполнил: Пуляева В.В.

Категория земель – 1В.
Квартал – 16, участок – 82.

Согласовано:


Отдел архитектуры

Гоголев
166901

А.А. Гоголев

ЗАРЕГИСТРИРОВАНО

№ 85/05-185
18.09.2005г.

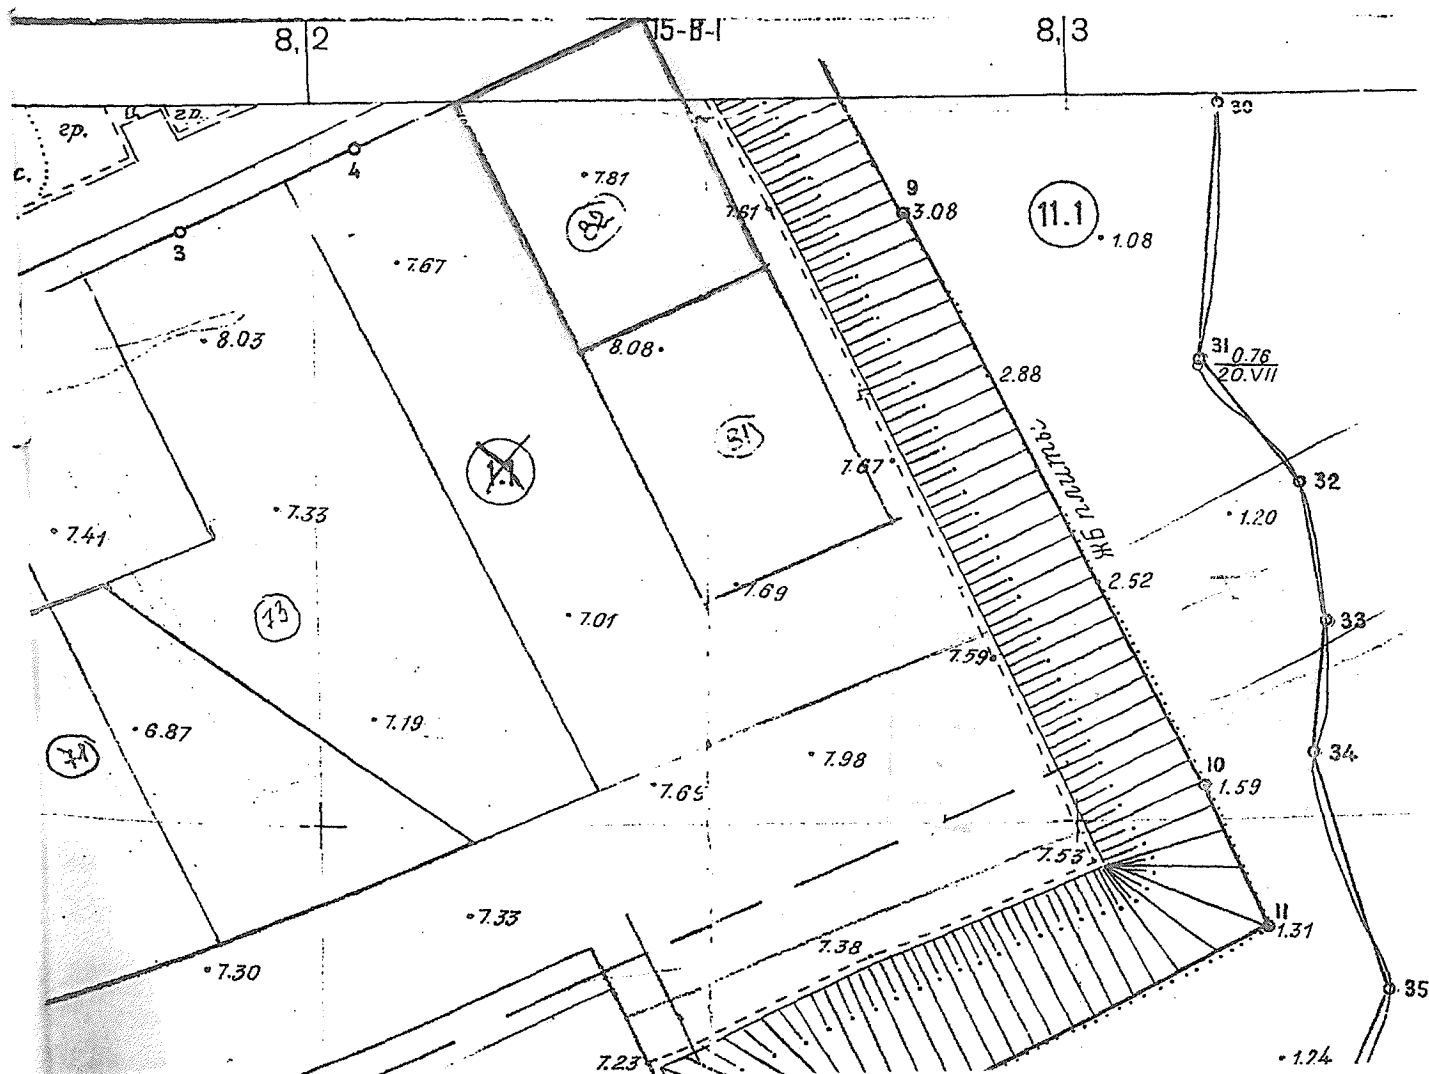

ПОДПИСАНО И ЗАВЕРЕНО

Подпись Тру

Труева Н.В.

Ф.И.О. по...