


ПЛАН
границ земельного участка

Адрес участка:
г. Нарьян-Мар, ул. Первомайская, в р-не д. 17Б
Площадь: 39
Основное назначение земель: земли поселений (города)
Цель предоставления земель: под строительство индивидуального гаража
Обременения правами других лиц: нет
Ограничения в использовании: нет

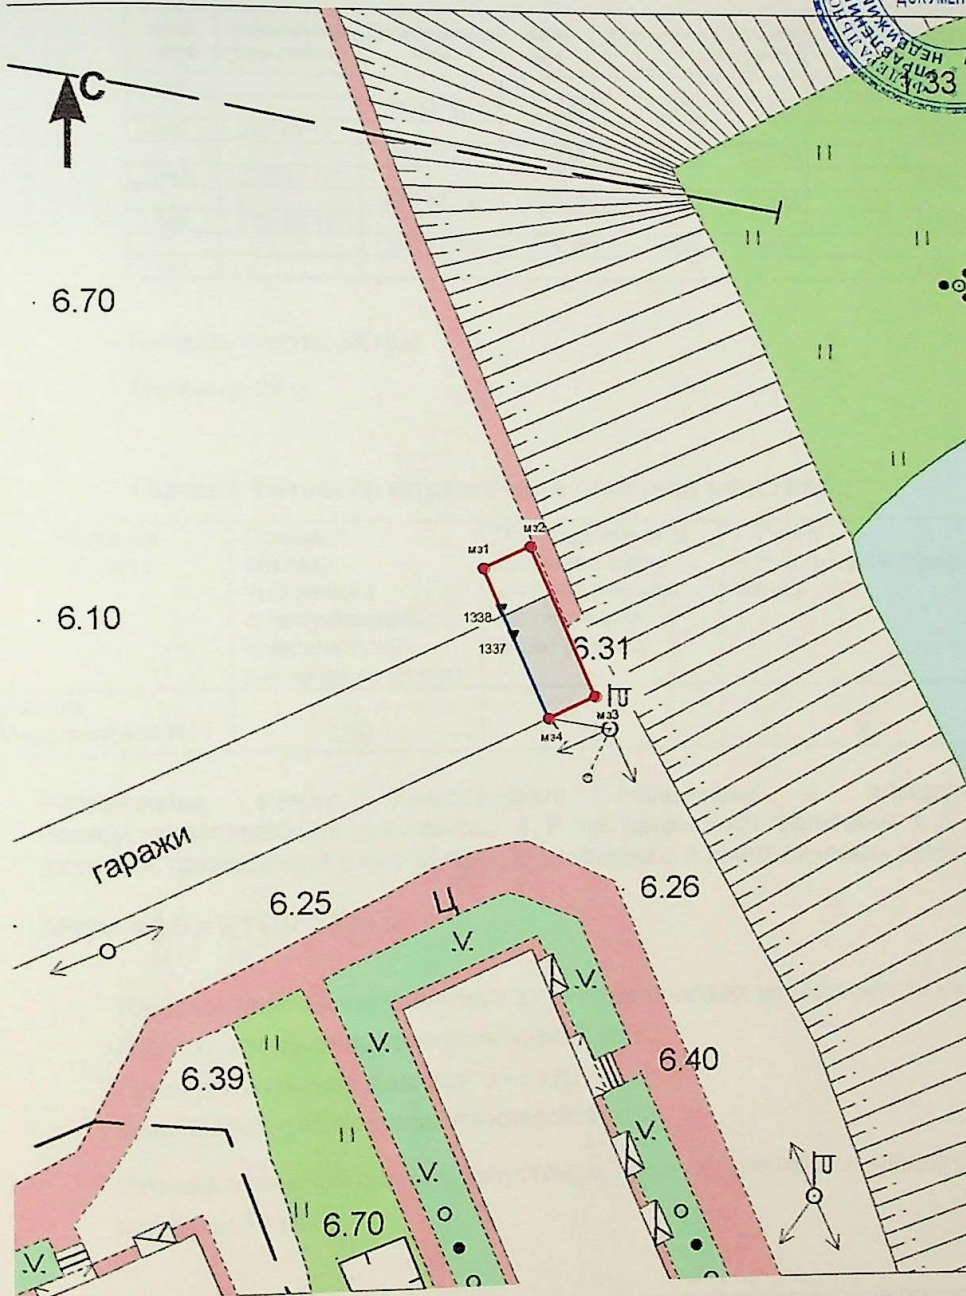

Геоданные:

№№	расст.	дир.углы
М31	3,55	65° 53,4'
М32	10,98	156° 01,6'
М33	3,55	245° 53,4'
М34	10,98	336° 01,6'

Описание границ смежных земельных участков

от Т1338 до М34
от М34 до Т1338

МО "ГО "г. Нарьян-Мар"
ГСК "Водник-1"

Филиал ФГУП "Ростехинвентаризация" по НАО
Исполнитель Полосков Н.А. Полосков Н.А.

Масштаб: 1:500

12.09.2007