




Масштаб 1:2000

Условные обозначения

- Часть границы, местоположение которой определено при выполнении кадастровых работ
- Характерная точка границы земельного участка
- Характерная точка контура здания, сооружения, объекта незавершенного строительства
- Характерная точка границы, сведения о которой позволяют однозначно определить ее положение на местности
- Обозначение характерной точки, местоположение которой не изменилось или было уточнено
- Обозначение новой характерной точки
- Часть контура, образованного проекцией вновь образованного наземного конструктивного элемента здания, сооружения, объекта незавершенного строительства
- Часть границы, сведения ЕГРН о которой позволяют однозначно определить ее положение на местности
- Часть контура, образованного проекцией существующего в ЕГРН наземного конструктивного элемента здания, сооружения, объекта незавершенного строительства
- Граница кадастрового квартала
- Граница территориальной зоны
- Граница зоны с особыми условиями
- 83:00-7.335 (36) - Территориальная зона 83:00-7.21 — Территориальные зоны
- 83:00-6.3937 - Зона с особыми условиями использования территории 83:00-6.3760 — Охранная зона инженерных коммуникаций
- :10216 - Кадастровый номер земельного участка
- :150 - Уточняемое здание
- Граница населенного пункта

Схема границ земельных участков

Выносной лист 1

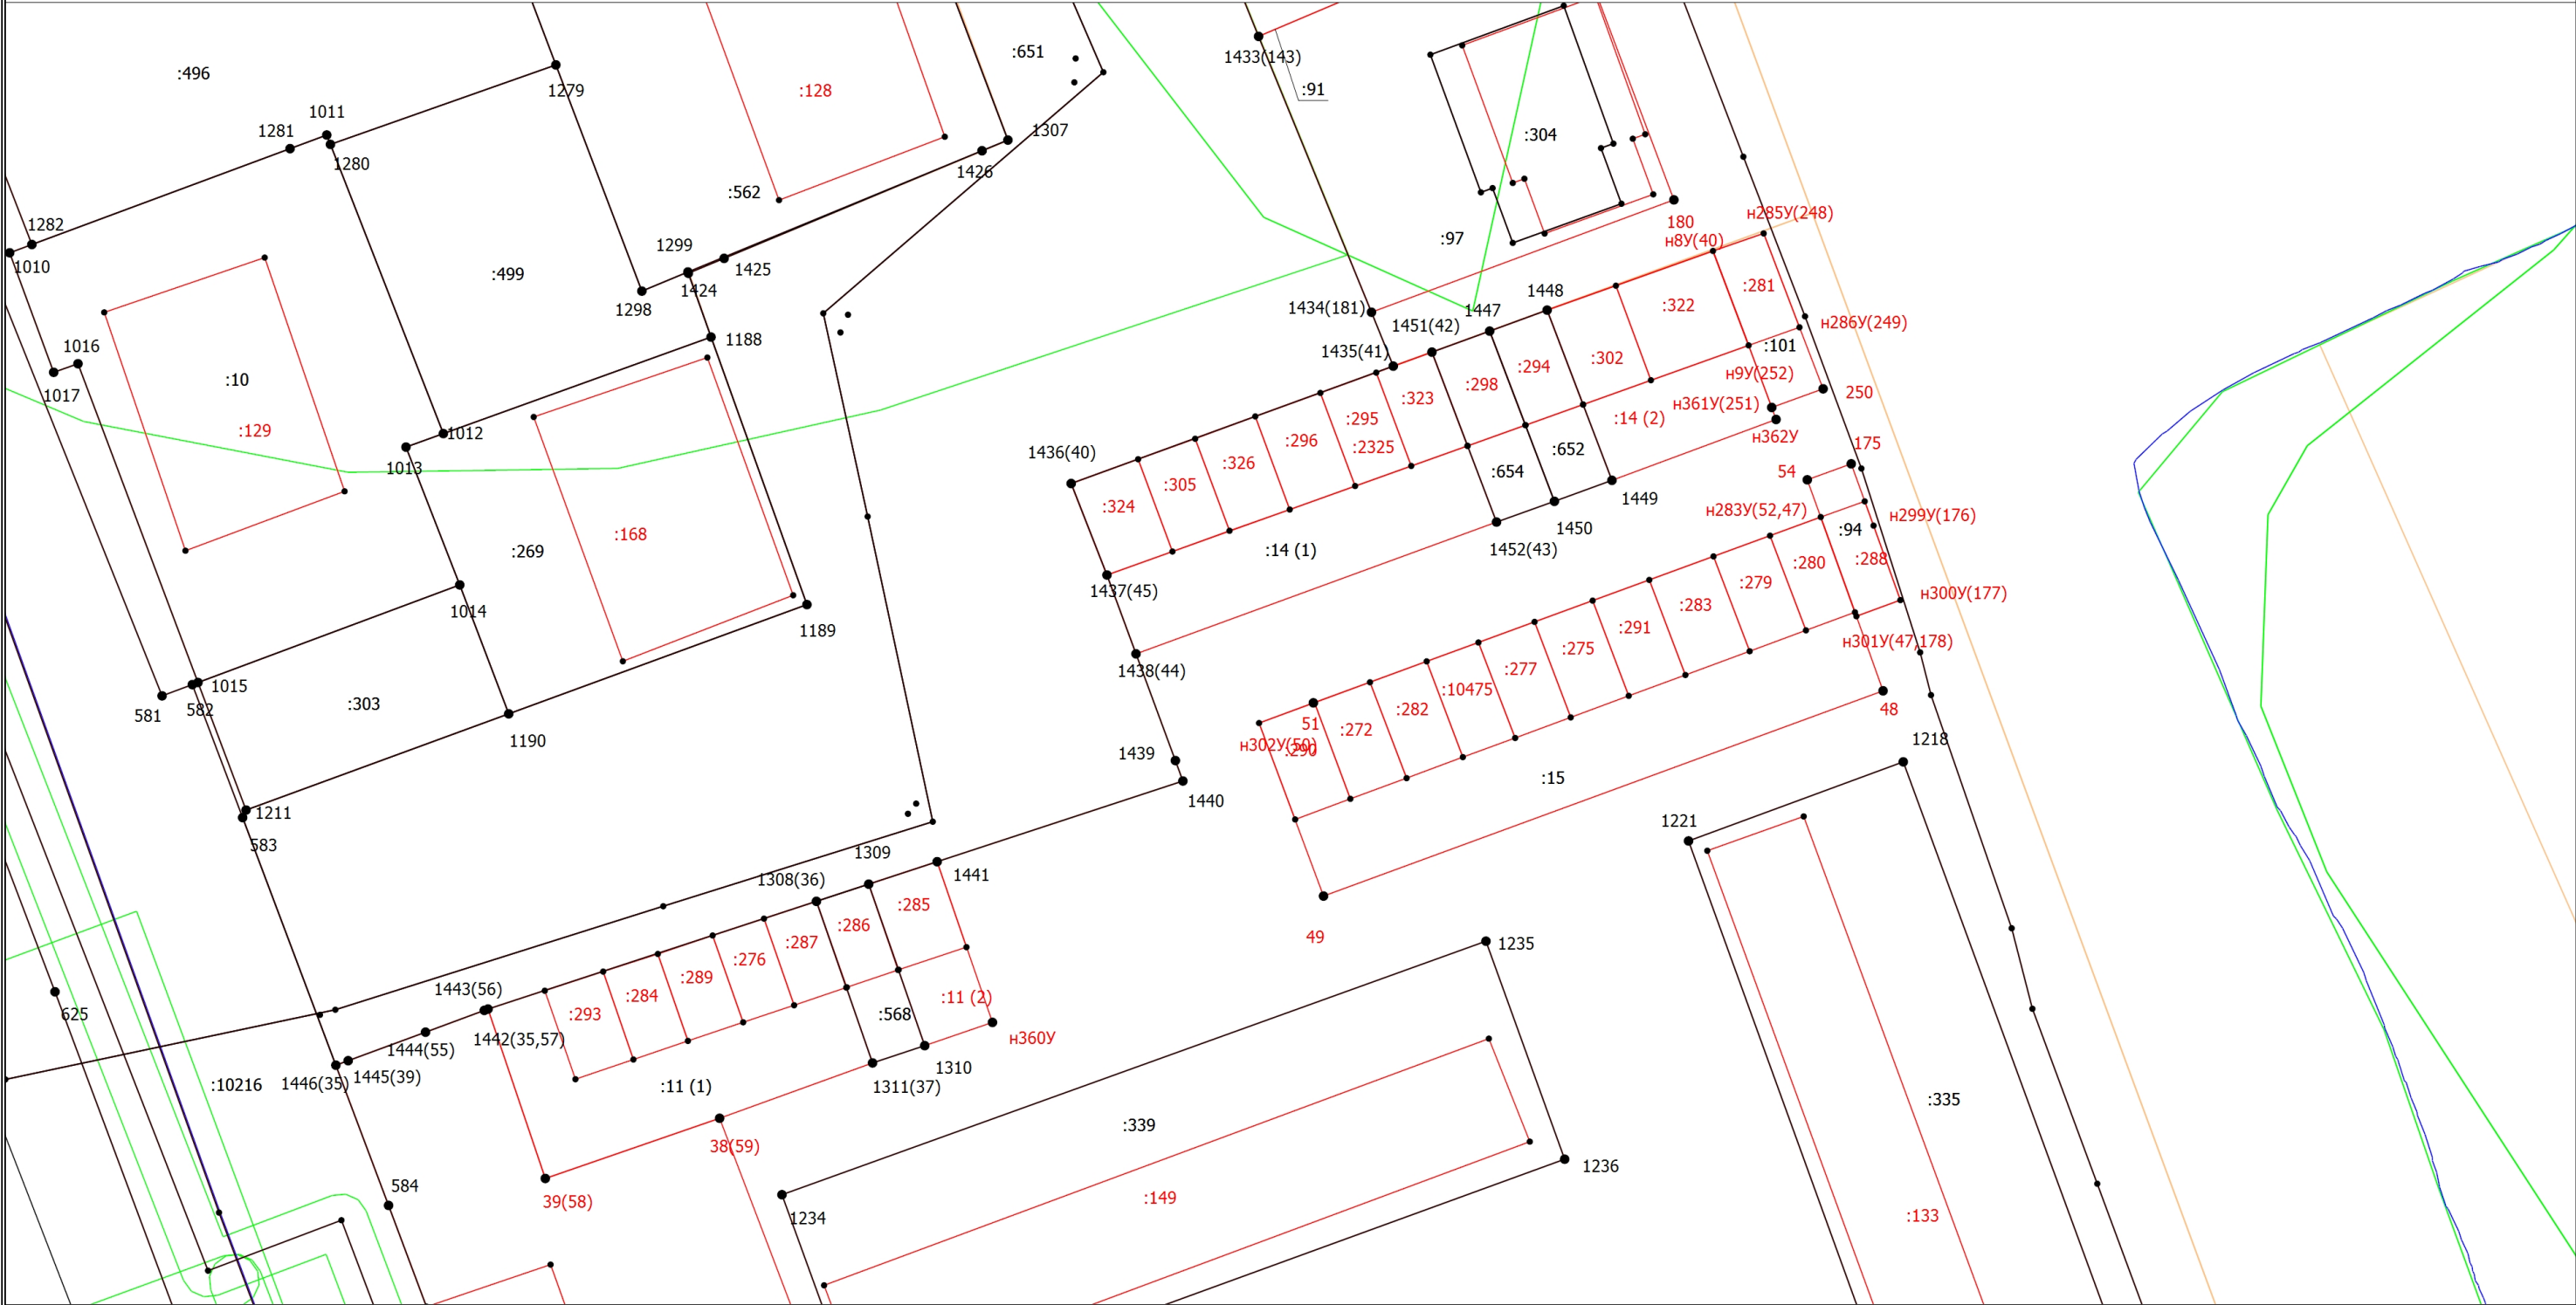

Масштаб 1:500

Условные обозначения

- Часть границы, местоположение которой определено при выполнении кадастровых работ
- Характерная точка границы земельного участка
- Обозначение новой характерной точки
- Часть границы, сведения ЕГРН о которой позволяют однозначно определить ее положение на местности
- Граница кадастрового квартала
- Граница зоны с особыми условиями
- Уточняемое здание

- Характерная точка границы земельного участка
- Обозначение характерной точки, местоположение которой не изменилось или было уточнено
- Часть контура, образованного проекцией вновь образованного наземного конструктивного элемента здания, сооружения, объекта незавершенного строительства
- Часть контура, образованного проекцией существующего в ЕГРН наземного конструктивного элемента здания, сооружения, объекта незавершенного строительства
- Граница территориальной зоны
- Уточняемый земельный участок
- Граница населенного пункта



Масштаб 1:500

- Условные обозначения
- Часть границы, местоположение которой определено при выполнении кадастровых работ
  - Характерная точка границы земельного участка
  - Характерная точка контура здания, сооружения, объекта незавершенного строительства
  - Обозначение характерной точки, местоположение которой не изменилось или было уточнено
  - Обозначение новой характерной точки
  - Часть контура, образованного проекцией вновь образованного наземного конструктивного элемента здания, сооружения, объекта незавершенного строительства
  - Часть границы, сведения ЕГРН о которой позволяют однозначно определить ее положение на местности
  - Часть контура, образованного проекцией существующего в ЕГРН наземного конструктивного элемента здания, сооружения, объекта незавершенного строительства
  - Граница кадастрового квартала
  - Граница территориальной зоны
  - Граница зоны с особыми условиями
  - Кадастровый номер земельного участка
  - Уточняемое здание
  - Граница населенного пункта