



РОССИЙСКАЯ ФЕДЕРАЦИЯ

Мэр города Нарьян-Мара

ПОСТАНОВЛЕНИЕ

ЗАРЕГИСТРИРОВАНО

от " 24 " 05.02г. № 655
г. Нарьян-Мар

№ 88/05-97

№ 21 "ср" 2005г

О предоставлении Елисееву Д.Н.
земельного участка под строительство
индивидуального жилого дома в районе
дома №14 по ул.60 лет Октября.

Рассмотрев представленные материалы комитетом по земельным ресурсам и землеустройству г. Нарьян-Мара и руководствуясь постановлением Нарьян-Марского Городского Совета от 8 июня 1998г. "О временном положении о порядке предоставления земельных участков под застройку на территории в г.Нарьян-Маре", постановление главы администрации г. Нарьян-Мара от 19.05.2000г. № 481 «О договоре аренды земельных участков на территории муниципального образования г.Нарьян-Мара»,

ПОСТАНОВЛЯЮ:

1. Предоставить Елисееву Дмитрию Николаевичу, проживающему по адресу: г.Нарьян-Мар, ул.Ленина, д.35, кв.21 в аренду сроком на 3 года из земель запаса города Нарьян-Мара земельный участок площадью 1050 кв.м под строительство индивидуального жилого дома в районе дома № 14 по ул.60 лет Октября.

Категория земель - 2А. Квартал - 20. Участок - 63.

2. Обязать Елисеева Д.Н.:

2.1. - использовать земли по целевому назначению с выполнением экологических требований;


2.2. - заключить Договор аренды и получить землеустроительное дело на предоставленный земельный участок в комитете по земельным ресурсам и землеустройству НАО в течение месяца со дня принятия постановления;

2.3. - зарегистрировать Договор аренды земельного участка общей площадью 1050 кв.м в ОГУ «Ненецкое окружное учреждение по государственной регистрации прав на недвижимое имущество и сделок с ними» в течение месяца со дня принятия постановления;

2.4. - к строительству дома приступить после оформления разрешения на строительство в отделе архитектуры и градостроительства Администрации г.Нарьян-Мара;

2.5. - в течение срока аренды выполнить межевание земельного участка и предоставить кадастровую карту.

Мэр города Нарьян-Мара

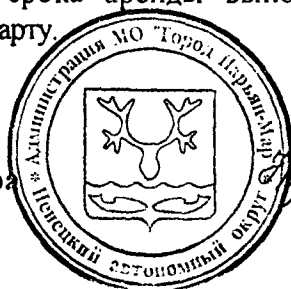

Ю.В.Родионовский

Ксерокопия с топографического плана
г.Нарьян-Мара
Землепользователь: **Елисеев Дмитрий Николаевич**
Целевое назначение: **Строительство индивидуального
жилого дома в районе дома №14 по ул. 60 лет Октября.**


Общая площадь земельного участка - 1050 кв. м.

Масштаб 1:1000

Категория земель - 2А.

Выполнил: **Друзник О.А.**

Квартал - 20. Участок - 63.

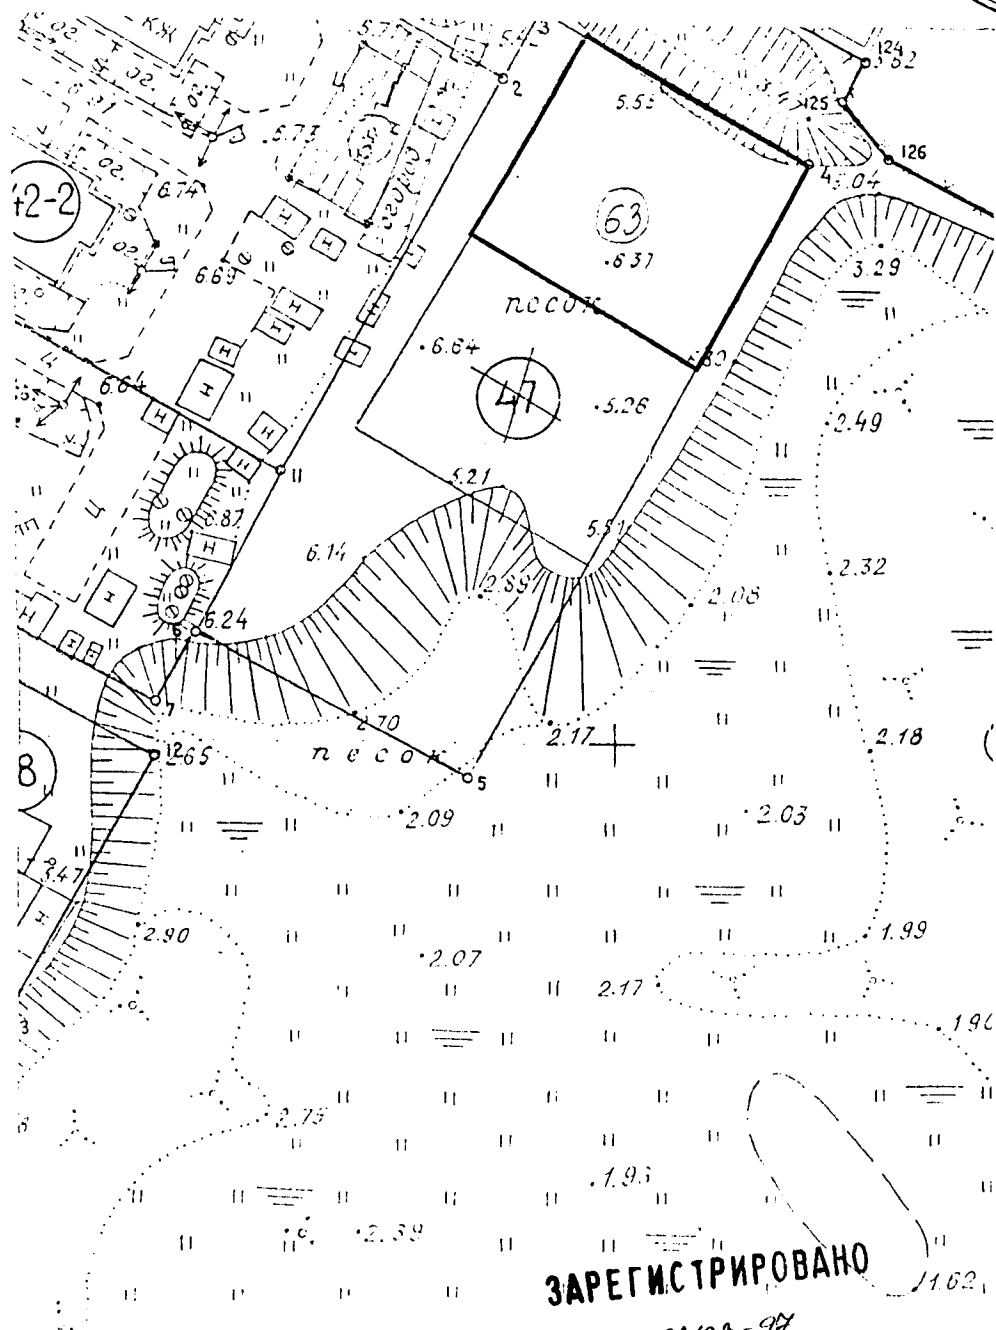

ЗАРЕГИСТРИРОВАНО

№ 2803-97

21.03.97