



РОССИЙСКАЯ ФЕДЕРАЦИЯ

Мэр города Нарьян-Мара

ПОСТАНОВЛЕНИЕ

ЗАРЕГИСТРИРОВАНО

от "19" 11.2002г. № 1432
г. Нарьян-Мар

№ 82/03-130

"24" августа 2002 г.

О предоставлении дополнительного
земельного участка Голубкову А.Н. к
1/2 части индивидуального жилого дома
по ул. Малый Качгорт, д. 12 "в".

Рассмотрев представленные комитетом по земельным ресурсам и землеустройству г. Нарьян-Мара материалы и руководясь постановлением главы Администрации г. Нарьян-Мара от 19.05.2000г. № 481 "О договоре аренды земельных участков на территории муниципального образования г. Нарьян-Мара", материалами по инвентаризации земель (квартал 20), 1997г.,


ПОСТАНОВЛЯЮ:

1. Предоставить Голубкову Андрею Никифоровичу, проживающему по адресу: ул. Малый Качгорт, д. 12 "в", кв. 2, в аренду сроком на 11 месяцев из земель запаса МО "Город Нарьян-Мар" земельный участок площадью 74 кв.м. под 1/2 часть индивидуального жилого дома по ул. Малый Качгорт, д. 12 "в" (к участку, предоставленному под индивидуальный жилой дом постановлением главы Администрации г. Нарьян-Мара № 25 от 09.01.2001г.).

Категория земель – 4. Квартал – 20. Участок – 70.


2. Обязать Голубкова А.Н.:

- 2.1. - использовать земельный участок по целевому назначению;
- 2.2. - заключить Договор аренды земельного участка и получить землеустроительное дело в комитете по земельным ресурсам и землеустройству Ненецкого АО в течение месяца со дня принятия постановления;
- 2.3. – выполнить межевание земельного участка и предоставить в комитет по земельным ресурсам и землеустройству г. Нарьян-Мара межевое дело до окончания срока аренды.

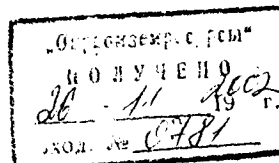

Мэр города Нарьян-Мара

Ю.В. Родионовский

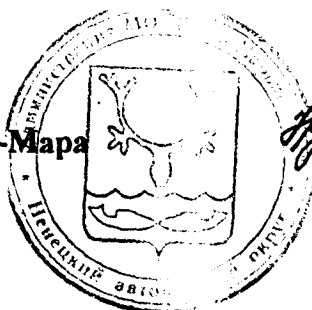

Приложение №1

ГОРКОМЗЕМРЕСУРСЫ НЕНЕЦКОГО АО

г.Нарьян-Мар

16.10.2002г.

(приложение №1)

Ксерокопия с топографического плана г.Нарьян-Мара

Землепользователь: Голубков Андрей Никифорович

Целевое назначение: дополнительный земельный участок к 1/2 части индивидуального жилого дома по ул.М.Качгорт, дом №12 «в»

Общая площадь земельных участков - 74 кв.м

Масштаб 1:1000


Квартал - 20. Участок - 70.

Исп С.Стананова

Категория земель - 4



— Попова Л.А.
МП.

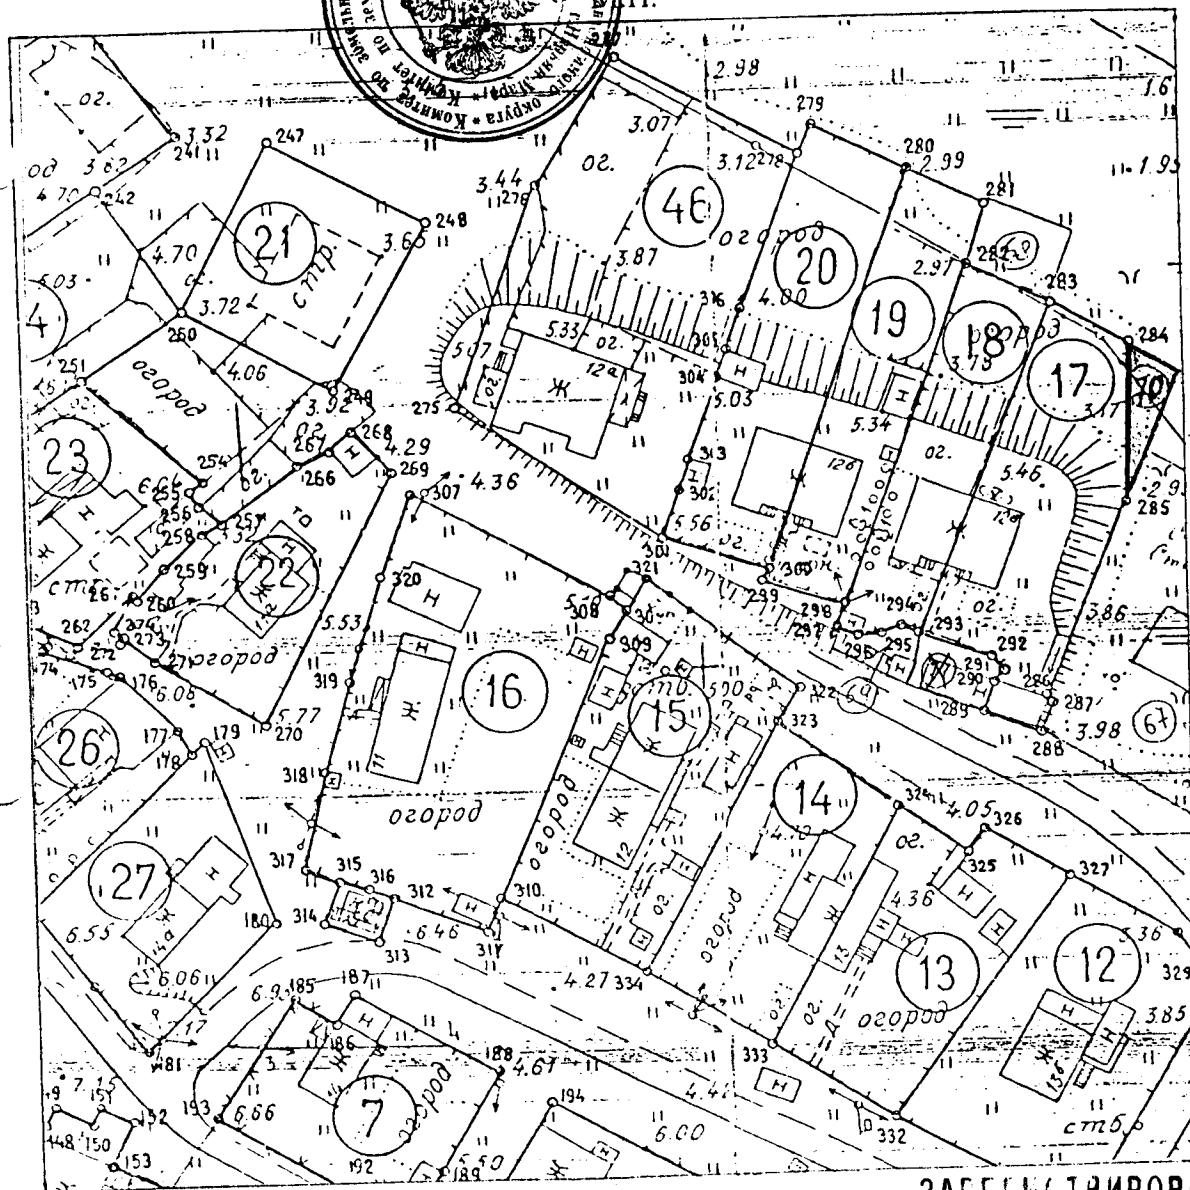

ЗАРЕГИСТРИРОВАНО

№. 83/03-130

"21" августа 2003г