

МО «Город Нарьян-Мар»

г. Нарьян-Мар 21.11.03г. (приложение № 1)

Ксерокопия с топографического плана

г. Нарьян-Мара

Землепользователь: _____

Целевое назначение: под строительство индивидуального
жилого дома по пер. Малый Качгорт в районе д. 33.

Общая площадь земельного участка. – 448 кв.м.

Масштаб 1:1000.

Категория земель – 4.


Выполнил: Комаров А.Н.

Квартал – 20, участок - 80.

Согласовано:

Отдел архитектуры

А.А. Гоголев

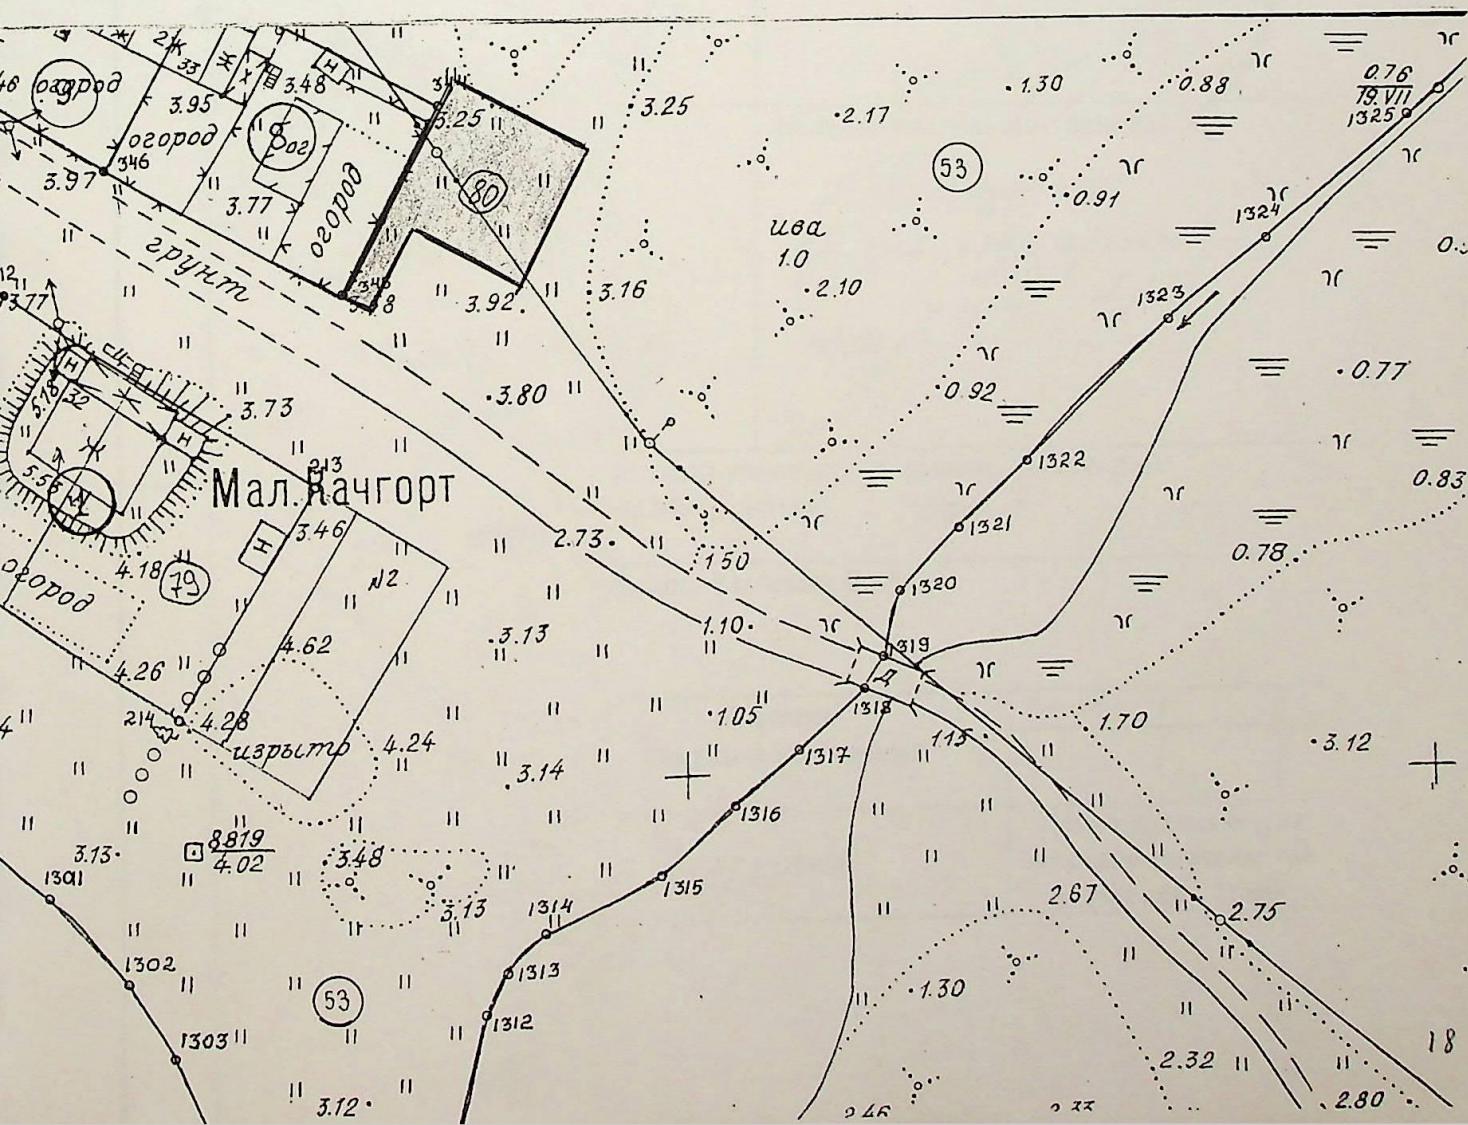

ПЛАН границ земельного участка

Адрес участка:

г. Нарьян-Мар, ул. Малый Качгорт, в районе д. №33

Площадь: 448 кв.м

Основное назначение земель: земли поселений (города)

Цель предоставления земель: под строительство индивидуального жилого дома

Обременения правами других лиц: нет

Ограничения в использовании: нет

ДЛЯ
ЗАРЕГИСТРАЦИИ
ДОКУМЕНТА

УТВЕРЖДАЮ:

Руководитель Управления
Роснедвижимости по НАО


Сидор

Дроздов В.М.

«13»

12

2007 г.

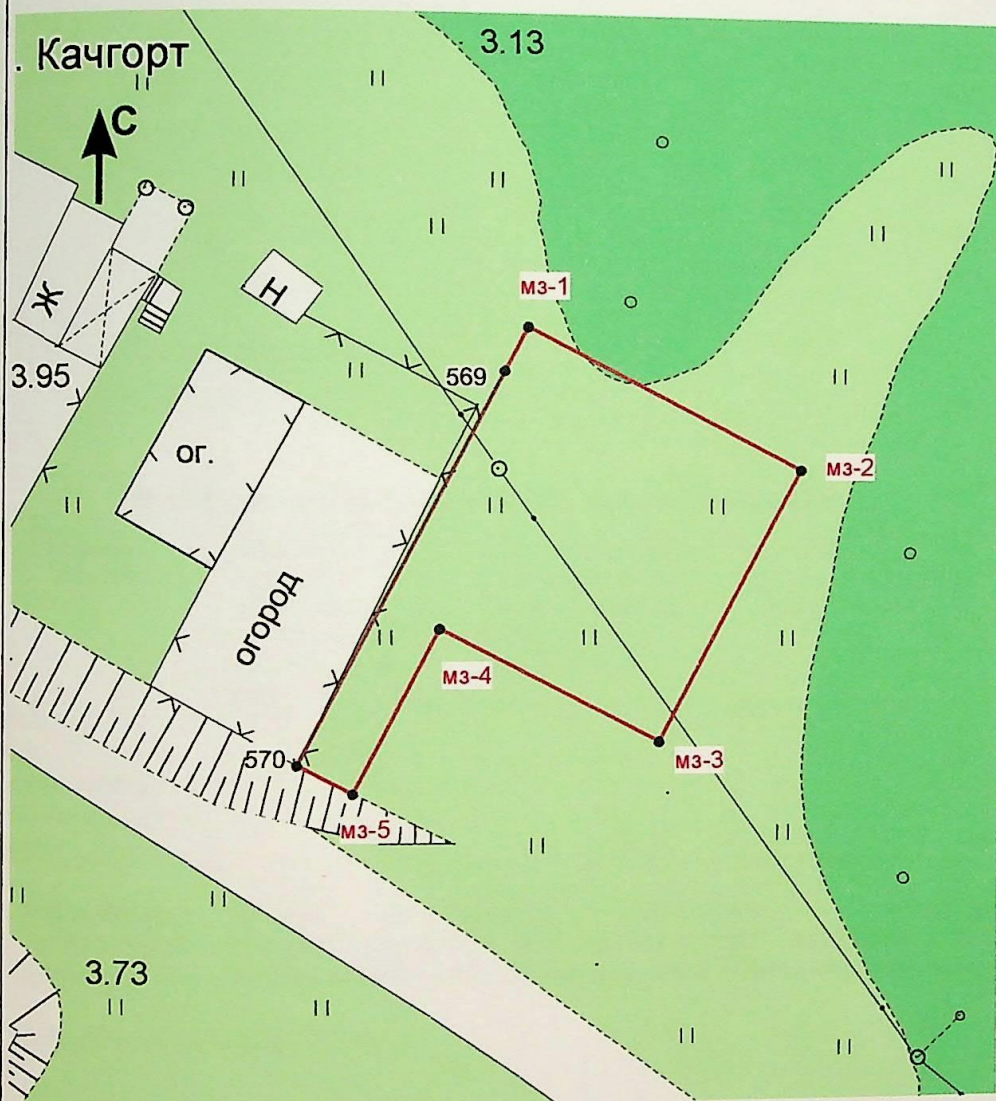

Геоданные:

№№	расст.	дир.углы
мз-1	20,04	117° 19,9'
мз-2	20,00	207° 26,9'
мз-3	16,00	297° 21,0'
мз-4	12,00	207° 22,6'
мз-5	4,00	297° 23,9'
570	28,78	27° 20,9'
569	3,22	27° 21,6'

Масштаб: 1:500

Описание границ смежных земельных участков

от	мз-1	до	570	МО "ГО"г. Нарьян-Мар"
от	570	до	569	Торопов С.П.
от	569	до	мз-1	МО "ГО"г. Нарьян-Мар"

филиал ФГУП "Ростехинвентаризация-Федеральное БТИ" по НАО

Исполнитель *Иванов* Иванов И.В.