

МО «Город Нарьян-Мар»

г. Нарьян-Мар 15.05.03г. (приложение № 1)

Ксерокопия с топографического плана

г. Нарьян-Мара

Землепользователь: Мареев Борис Николаевич.

Целевое назначение: под индивидуальный гараж по
ул. Октябрьская в районе д. 13.

Общая площадь земельного участка - 48 кв. м.
- гараж; - выезд.

Масштаб 1:1000.

Категория земель - 1В.

Выполнил: Комаров А.Н.

квартал - 11, участок - 44.

ЗАРЕГИСТРИРОВАНО

№ 83/03-465

"18" сентября 2003г



38

Комитет по земельным ресурсам

М.А. Каноков

Отдел архитектуры

А.А. Гоголев

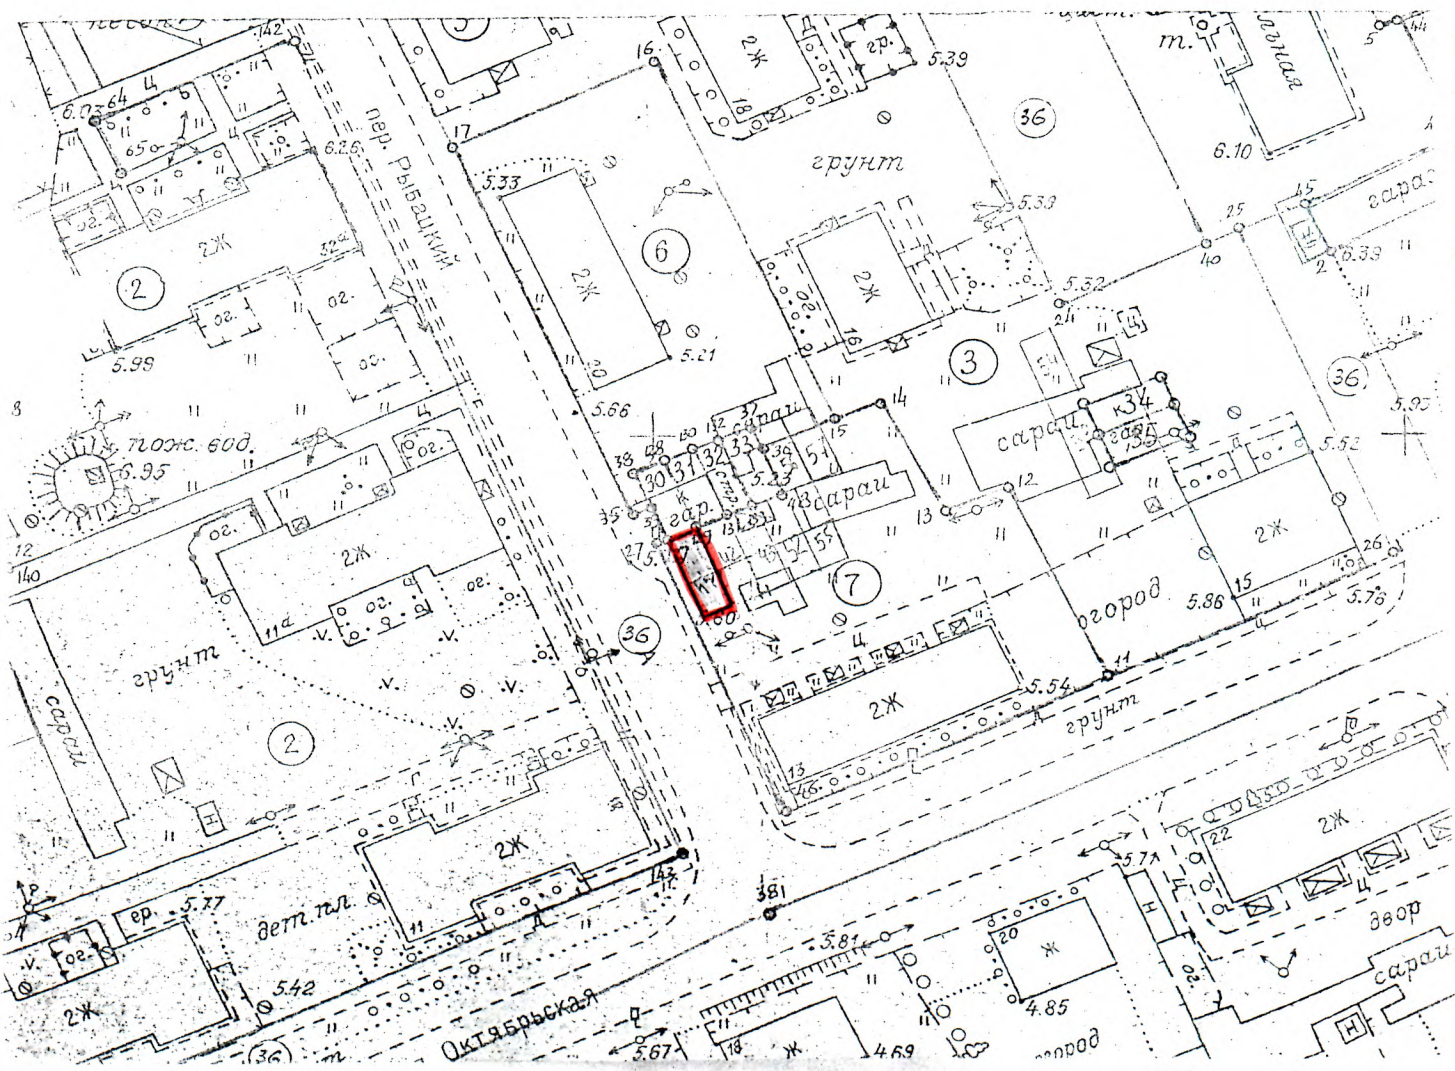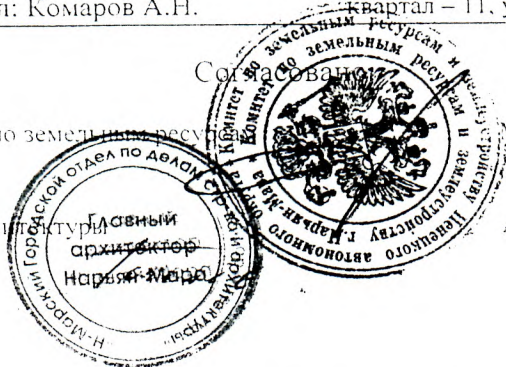

2002 г.

Инспекция
погребен
федерации

а), а та

гжани