


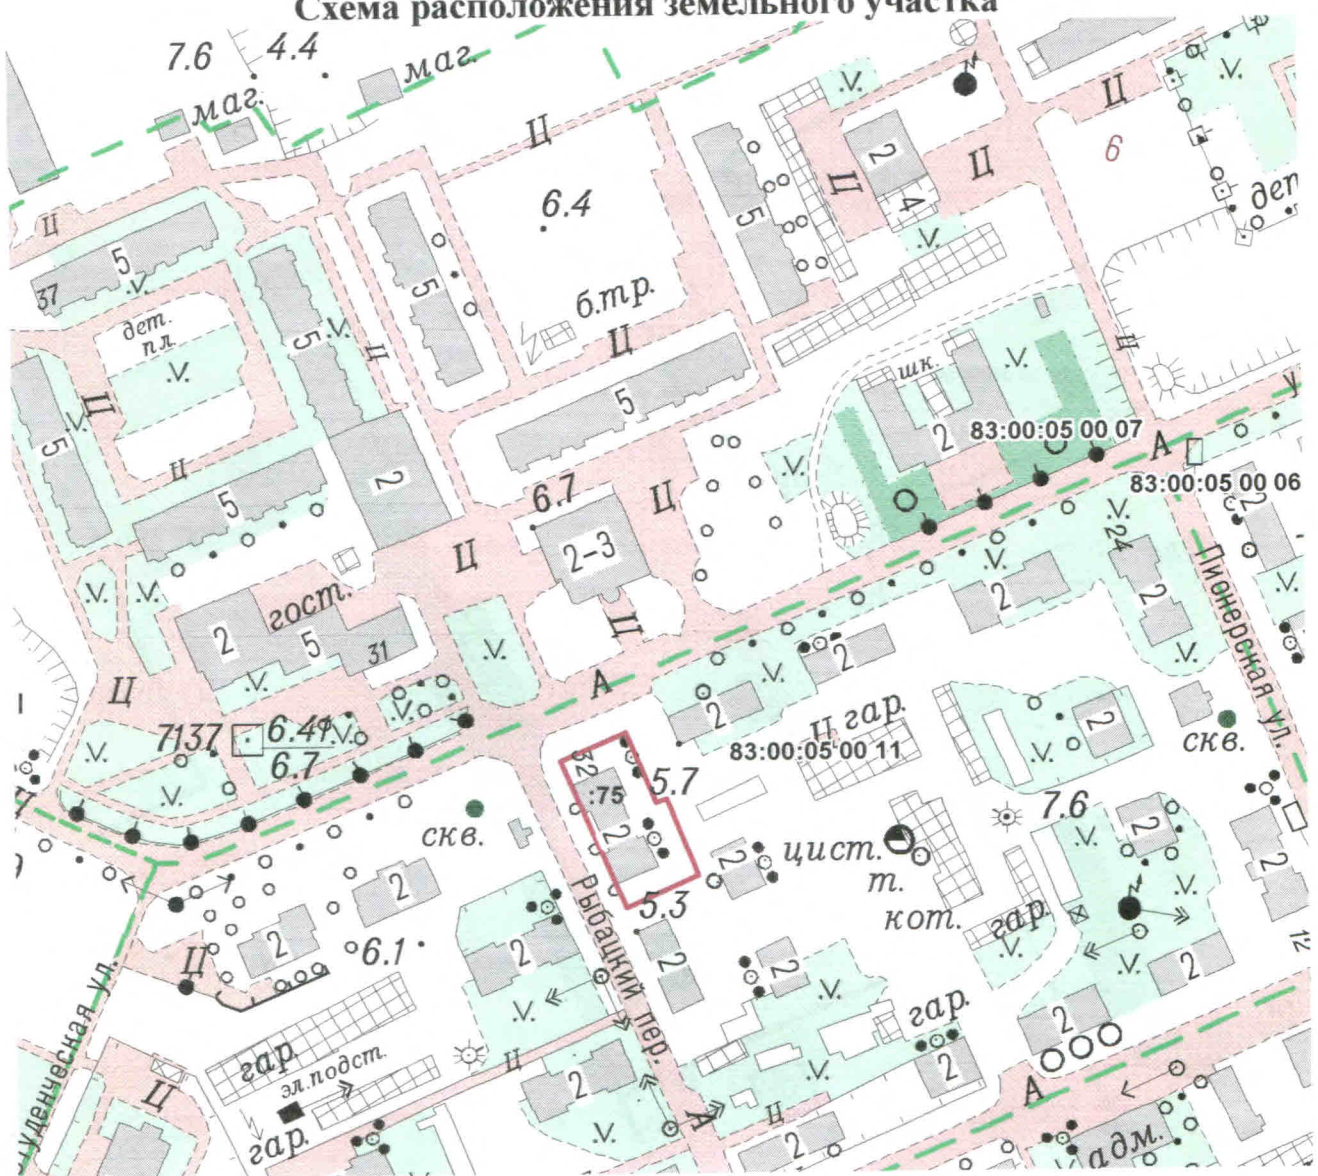

7.6 / 4.4



Масштаб 1:2500

Условные обозначения:

-  Граница земельного участка, установленная (уточненная) при проведении землеустроительных работ
 Границы участков по сведениям ГЗК
 Границы квартала