


МЕЖЕВОЙ ПЛАН

Схема расположения земельных участков

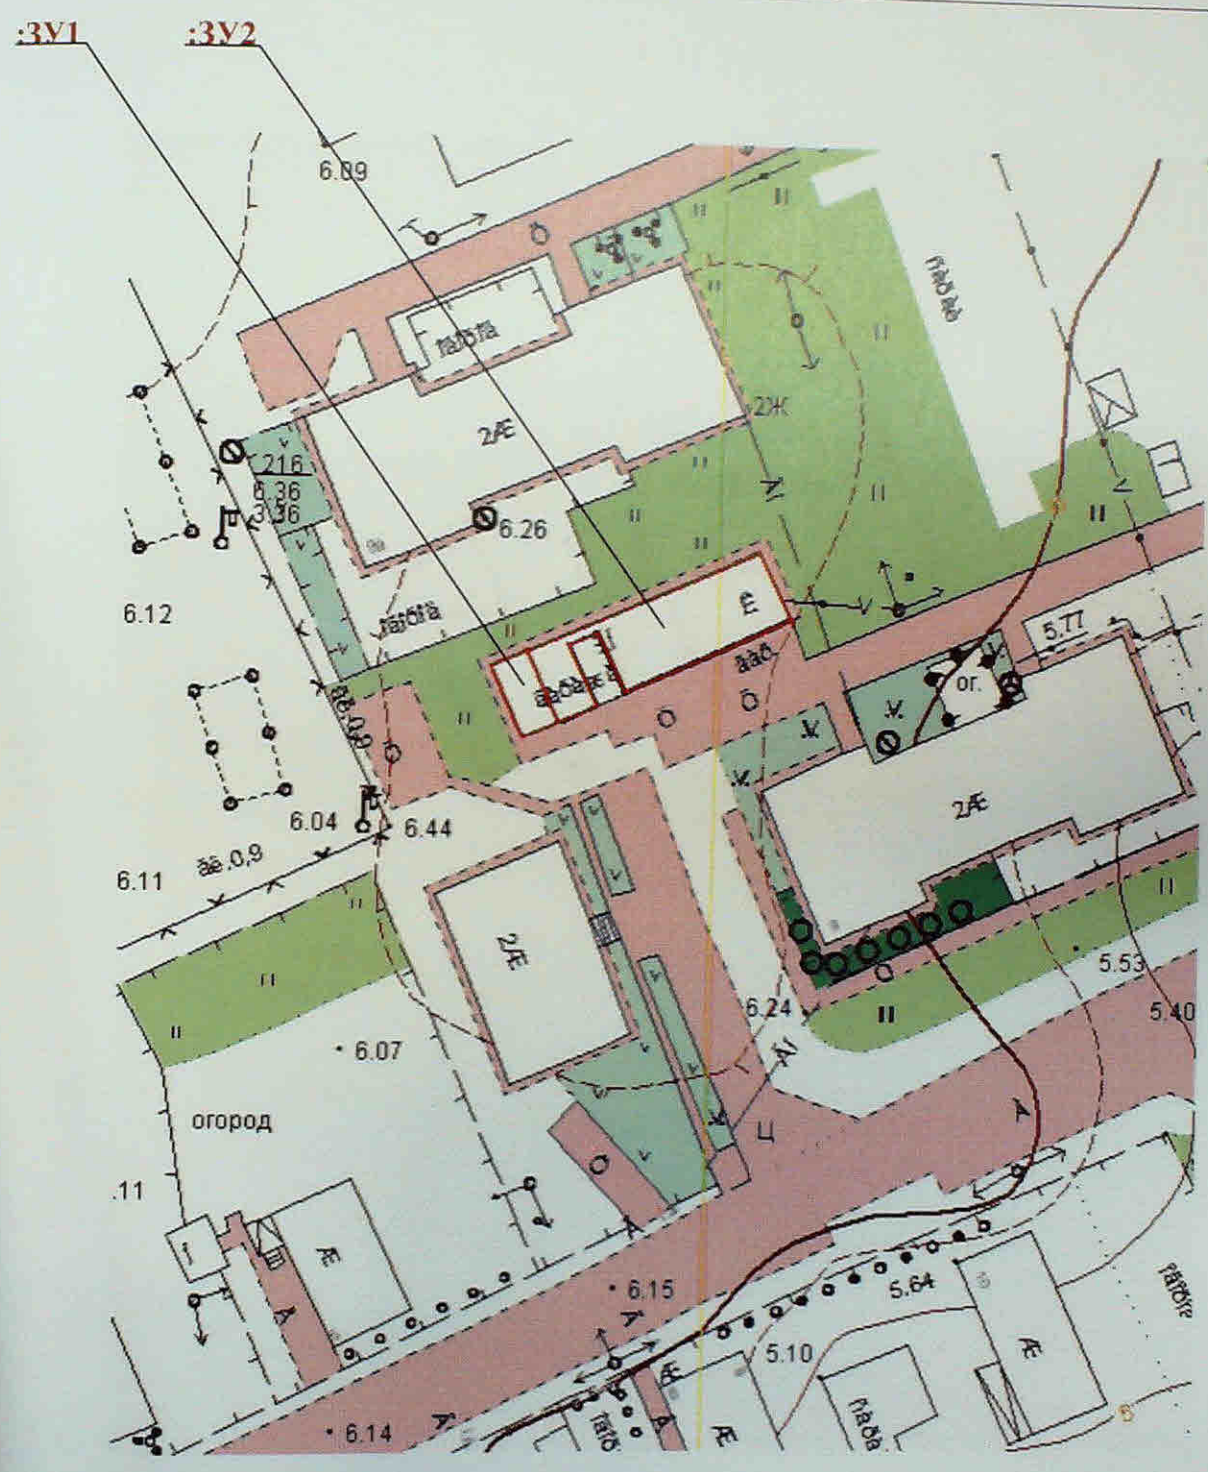

Условные обозначения:

Условные обозначения
Представлены на листе