Схема расположения границ публичного сервитута

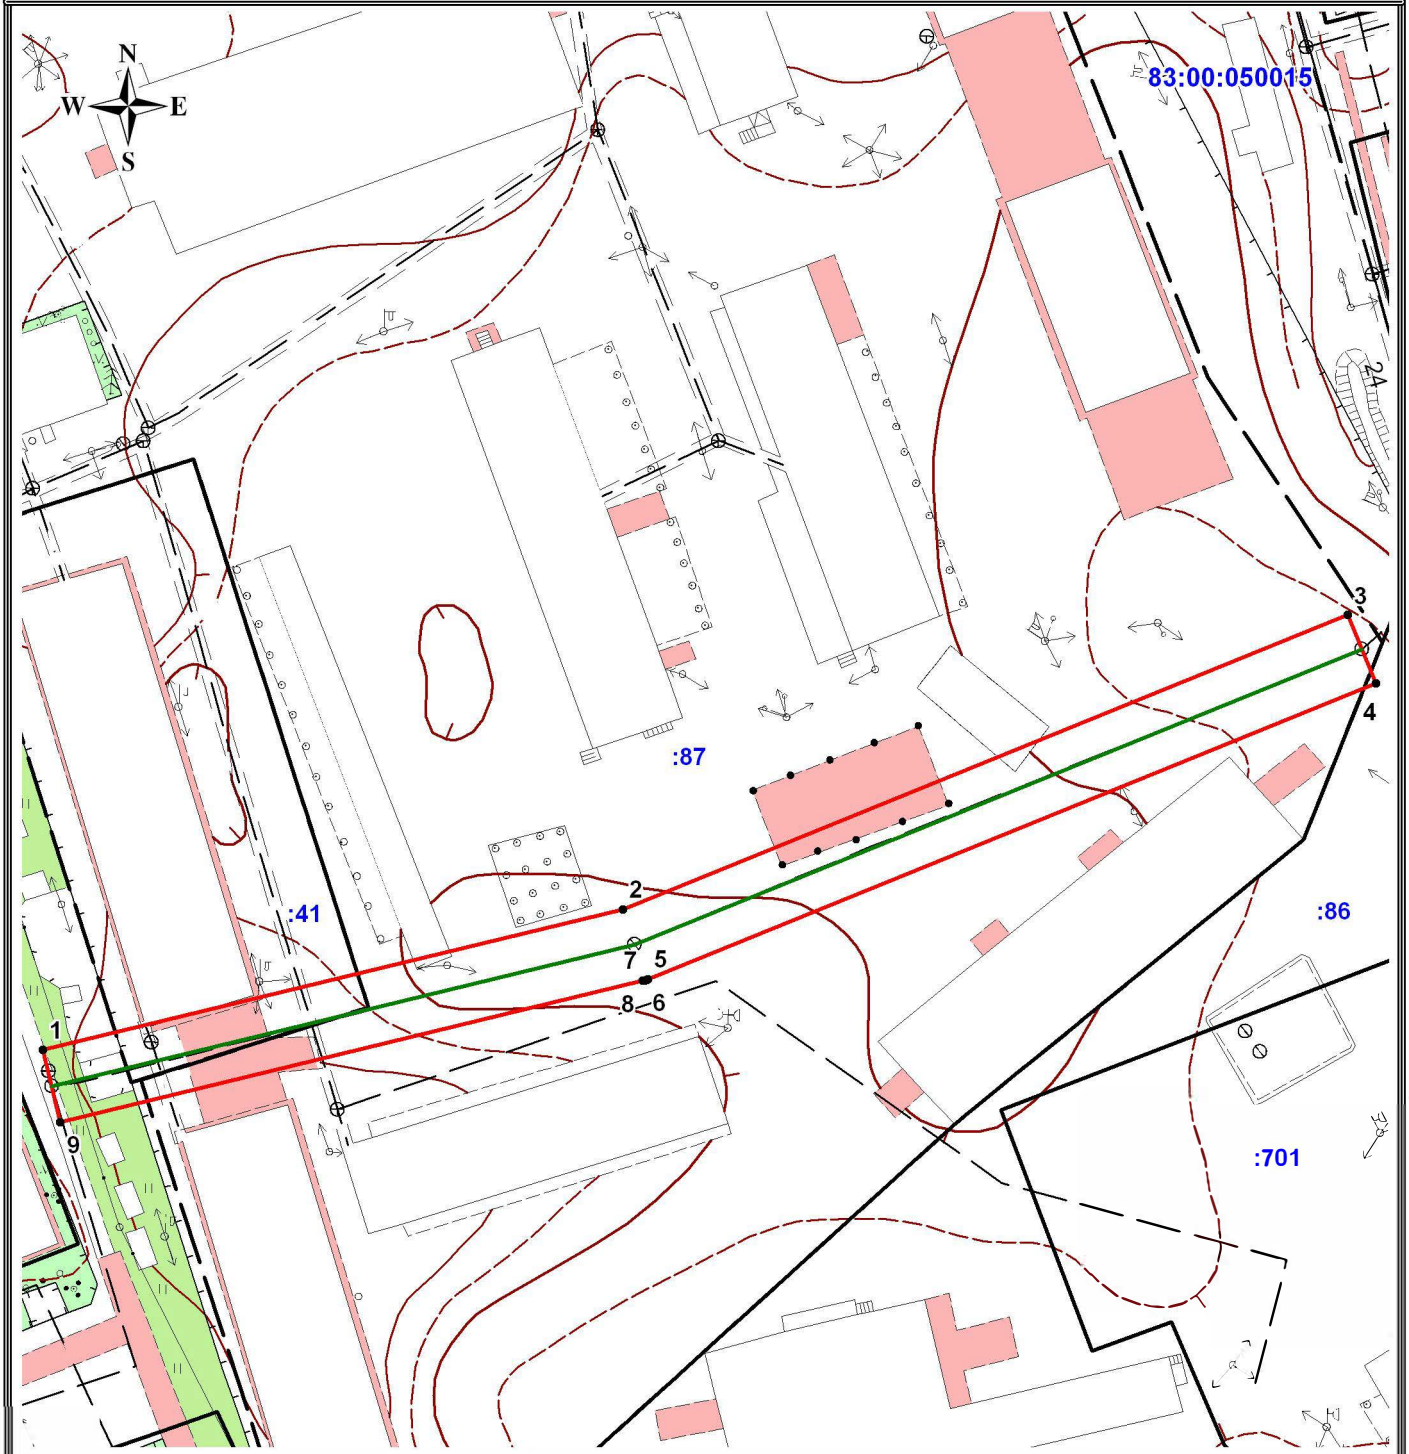

Масштаб 1 : 1 000

Используемые условные знаки и обозначения:

- границы зоны публичного сервитута;
- 1 - поворотная точка границы публичного сервитута;
- существующая часть границы, имеющиеся в ЕГРН сведения о которой достаточны для определения её местоположения;
- существующая часть границы, имеющиеся в ЕГРН сведения о которой недостаточны для определения её местоположения;
- границы объекта, для которого устанавливается публичный сервитут;
- :87 - номер земельного участка в кадастровом квартале;
- 83:00:050015 - номер кадастрового квартала.

Площадь публичного сервитута – 1 867 кв.м		
Каталог координат публичного сервитута		
Обозначение характерной точки границы	координаты, м (МСК-83, зона 5)	
	X	Y
1	997 211,06	5 271 596,72
2	997 230,02	5 271 674,89
3	997 269,75	5 271 772,66
4	997 260,49	5 271 776,42
5	997 220,62	5 271 678,31
6	997 220,53	5 271 678,08
7	997 220,45	5 271 677,85
8	997 220,39	5 271 677,61
9	997 201,34	5 271 599,08
1	997 211,06	5 271 596,72