Схема расположения границ публичного сервитута

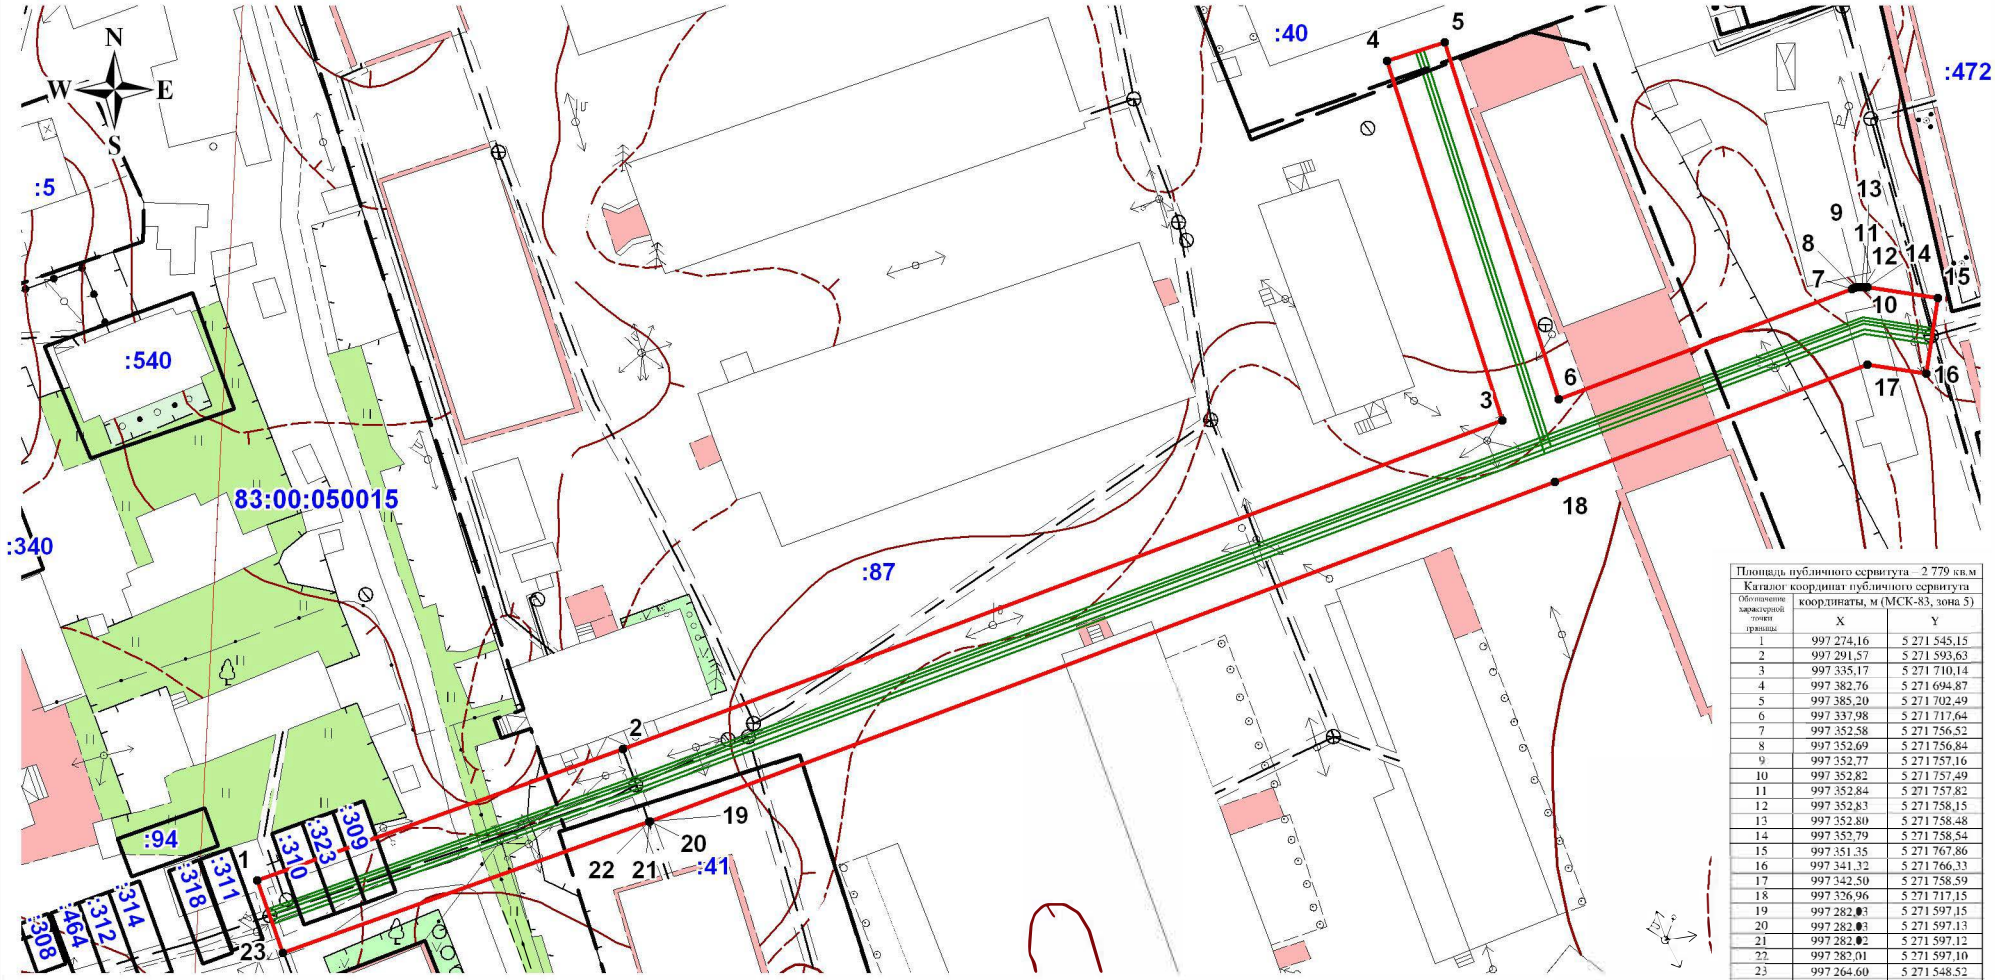

Площадь публичного сервитута – 2 779 кв.м		
Каталог координат публичного сервитута		
Обозначение характерной точки границы	координаты, м (МСК-83, зона 5)	
	X	Y
1	997 274,16	5 271 545,15
2	997 291,57	5 271 593,63
3	997 335,17	5 271 710,14
4	997 382,76	5 271 694,87
5	997 385,20	5 271 702,49
6	997 337,98	5 271 717,64
7	997 352,58	5 271 756,52
8	997 352,69	5 271 756,84
9	997 352,77	5 271 757,16
10	997 352,82	5 271 757,49
11	997 352,84	5 271 757,82
12	997 352,83	5 271 758,15
13	997 352,80	5 271 758,48
14	997 352,79	5 271 758,54
15	997 351,35	5 271 767,86
16	997 341,32	5 271 766,33
17	997 342,50	5 271 758,59
18	997 326,96	5 271 717,15
19	997 282,03	5 271 597,15
20	997 282,03	5 271 597,13
21	997 282,02	5 271 597,12
22	997 282,01	5 271 597,10
23	997 264,60	5 271 548,52
1	997 274,16	5 271 545,15

Масштаб 1 : 1 000

Используемые условные знаки и обозначения:

- границы зоны публичного сервитута;
- 1 - поворотная точка границы публичного сервитута;
- существующая часть границы, имеющиеся в ЕГРН сведения о которой достаточны для определения её местоположения;
- существующая часть границы, имеющиеся в ЕГРН сведения о которой недостаточны для определения её местоположения;
- границы объекта, для которого устанавливается публичный сервитут;
- :87 - номер земельного участка в кадастровом квартале;
- 83:00:050015 - номер кадастрового квартала.