# Схема расположения границ публичного сервитута

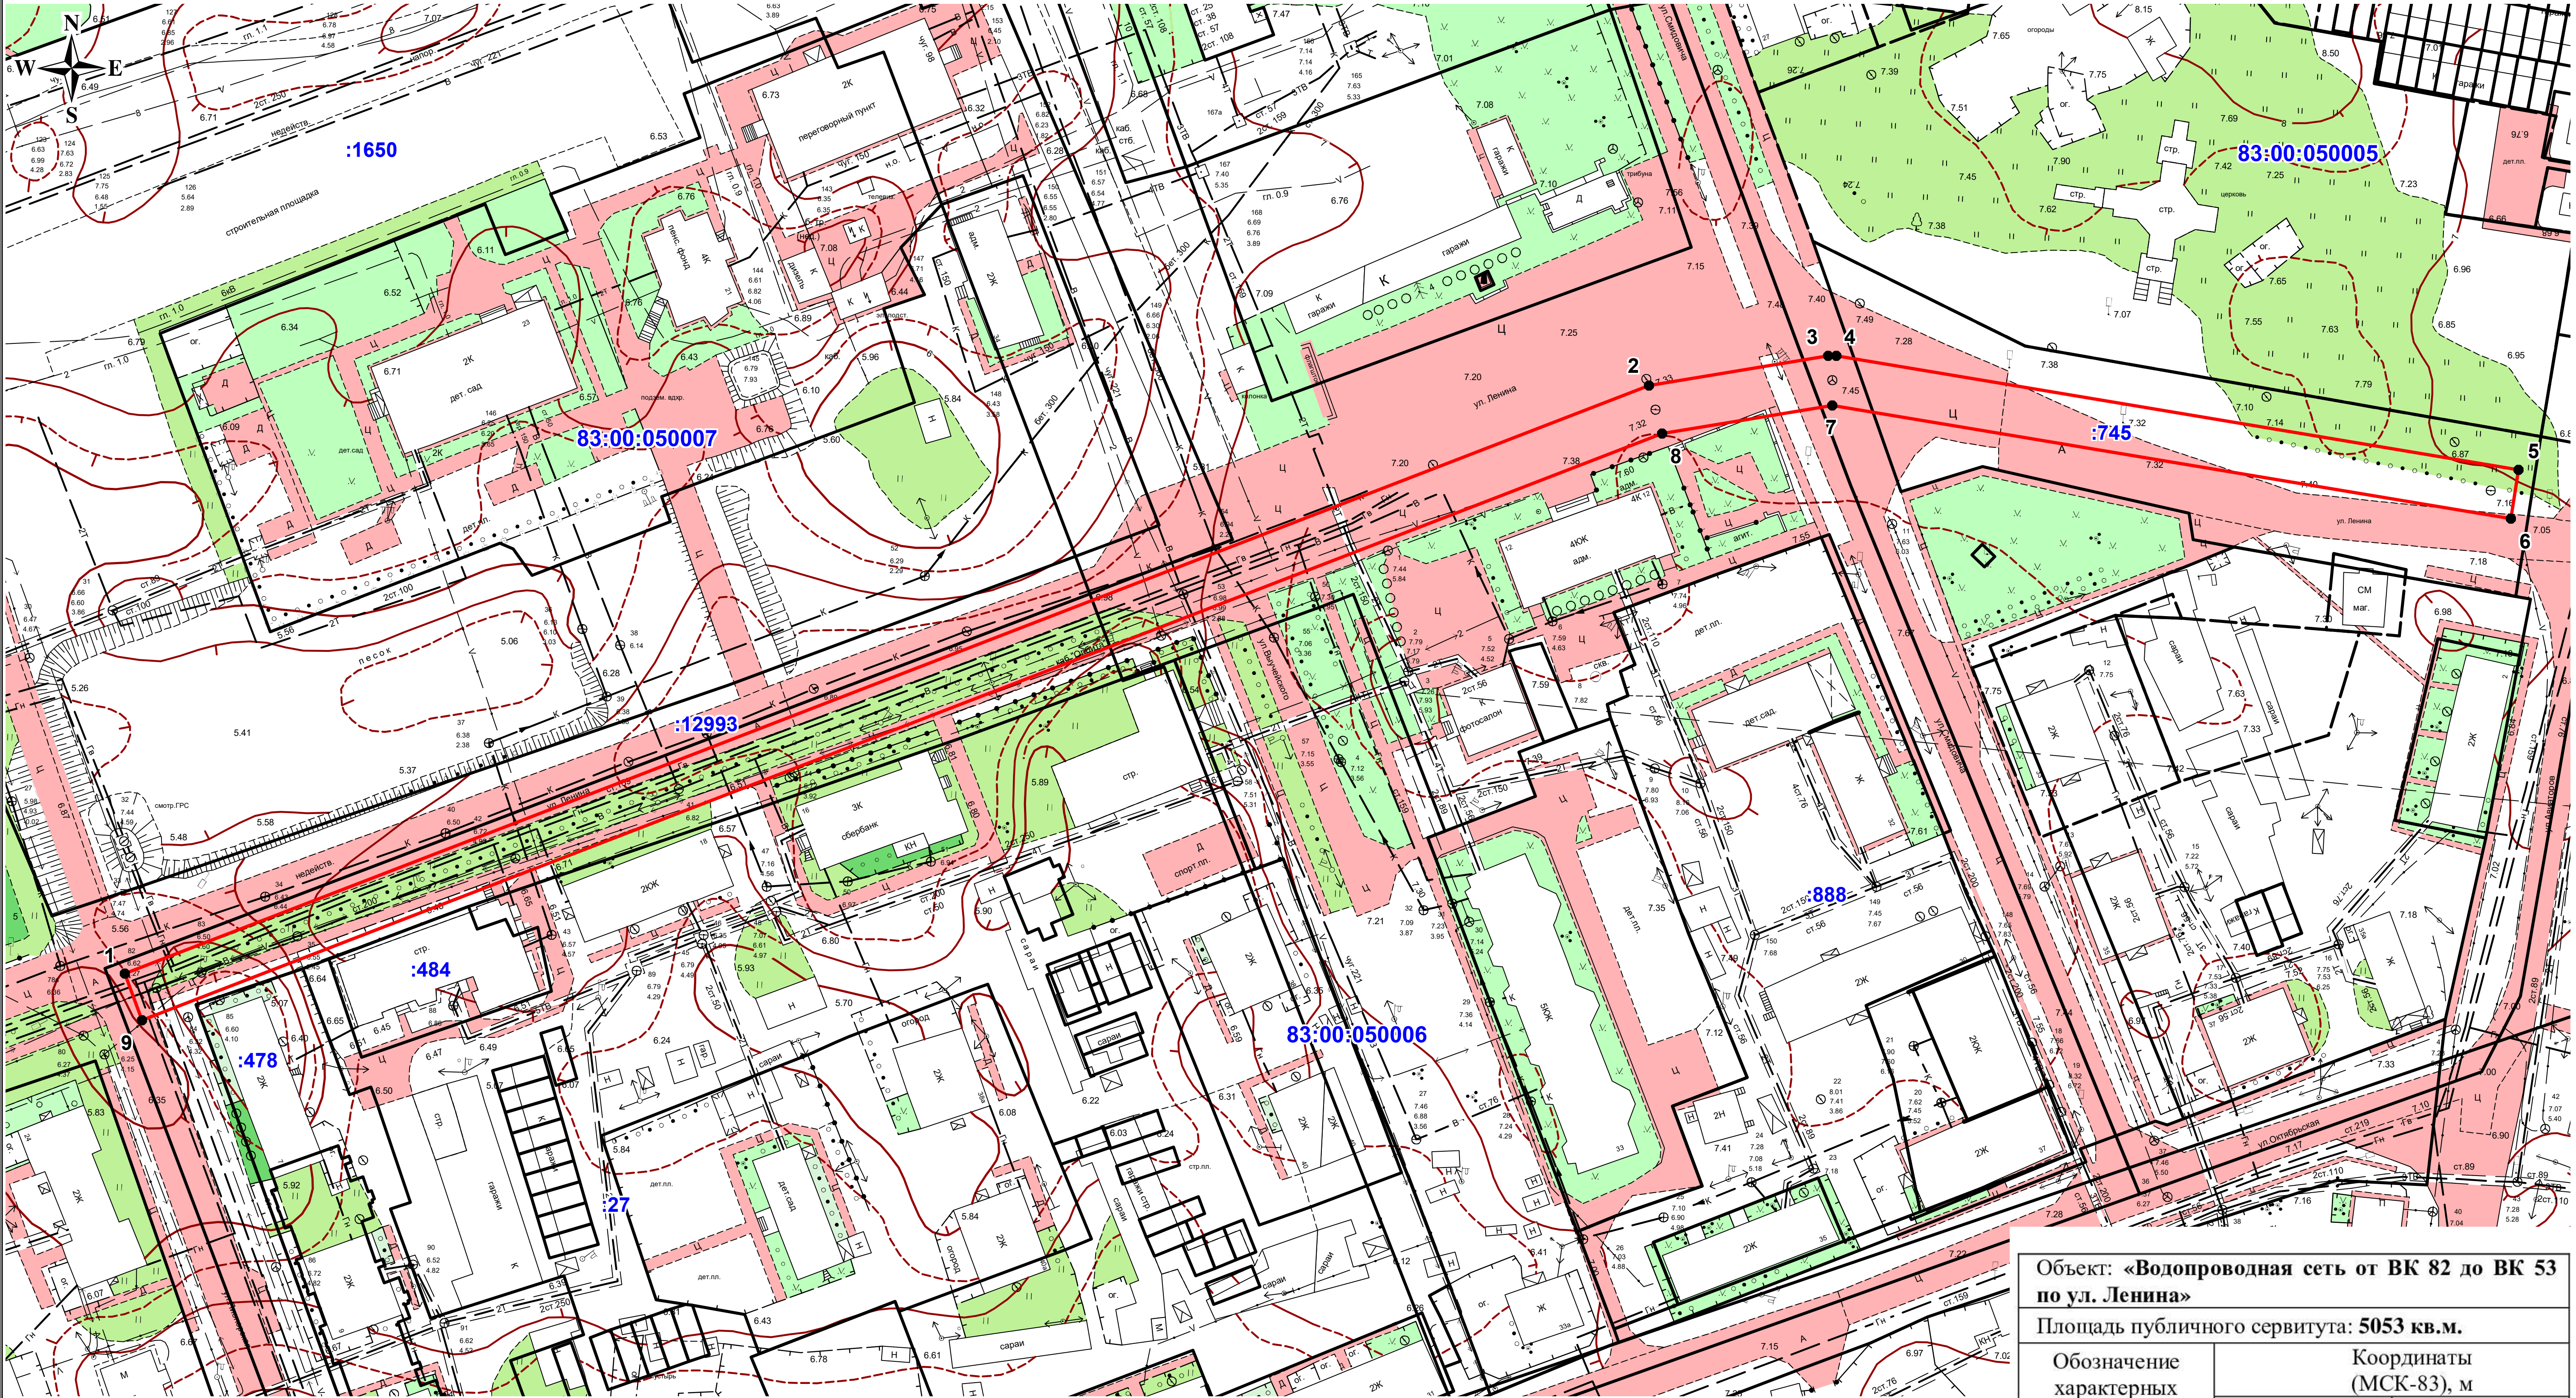


**Масштаб 1 : 1500**

Условные обозначения:

- **• 1** - поворотная точка границы публичного сервитута;
- — граница зоны публичного сервитута;
- — существующая часть границы, имеющиеся в ЕГРН сведения о которой достаточны для определения её местоположения;
- — — — существующая часть границы, имеющиеся в ЕГРН сведения о которой не достаточны для определения её местоположения;
- :27 - номер земельного участка в кадастровом квартале;
- 83:00:050006 - номер кадастрового квартала.

Объект: **«Водопроводная сеть от ВК 82 до ВК 53 по ул. Ленина»**

Площадь публичного сервитута: **5053 кв.м.**

| Обозначение характерных точек границ | Координаты (МСК-83), м | |
|---|---|---|
| | X | У |
| 1 | 997546.80 | 5271307.63 |
| 2 | 997665.48 | 5271615.24 |
| 3 | 997671.46 | 5271651.41 |
| 4 | 997671.46 | 5271653.05 |
| 5 | 997648.48 | 5271790.72 |
| 6 | 997638.60 | 5271789.19 |
| 7 | 997661.46 | 5271652.23 |
| 8 | 997655.78 | 5271617.89 |
| 9 | 997537.41 | 5271311.11 |
| 1 | 997546.80 | 5271307.63 |