

**КАДАСТРОВЫЙ ПАСПОРТ  
помещения**

Лист № 1, всего листов 2

Дата 09 ноября 2011 г.

Кадастровый номер \_\_\_\_\_

Инвентарный номер (ранее  
присвоенный учетный номер) \_\_\_\_\_

Инвентарный номер (новый) 11:111:002:000038240:0100:00003

1. Описание объекта недвижимого имущества

1.1. Кадастровый номер здания (сооружения), в котором расположено помещение \_\_\_\_\_

1.2. Этаж (этажи), на котором расположено помещение цокольный этаж

1.3. Общая площадь помещения 240,6

1.4. Адрес (местоположение):

Субъект Российской Федерации	<u>Ненецкий автономный округ</u>	
Район		
Муниципальное образование	Тип	<u>Городской округ</u>
	наименование	<u>«Город Нарьян-Мар»</u>
Населенный пункт	Тип	<u>город</u>
	наименование	<u>Нарьян-Мар</u>
Улица (проспект, переулок и т.д.)	Тип	<u>улица</u>
	наименование	<u>Выучейского</u>
Номер дома	<u>12</u>	
Номер корпуса		
Номер строения		
Литера	<u>А</u>	
Номер помещения (квартиры)		
Иное описание местоположения		

1.5. Назначение помещения нежилое  
(жилое, нежилое)

1.6. Вид жилого помещения в многоквартирном доме \_\_\_\_\_  
(комната, квартира)

1.7. Кадастровый номер квартиры, в которой  
расположена комната \_\_\_\_\_

1.8. Номер помещения на поэтажном плане 1, 3, 4


1.9. Предыдущие кадастровые (условные) номера объекта недвижимого имущества: \_\_\_\_\_

1.10. Примечание: Нежилые помещения, расположенные в цокольном этаже 3 секции жилого дома № 12 по ул. Выучейского в г. Нарьян-Маре.

1.11. Филиал ФГУП «Ростехинвентаризация – Федеральное БТИ» по Ненецкому АО  
(наименование органа или организации)

Свидетельство об аккредитации на осуществление технического учета и технической инвентаризации объектов капитального строительства по Ненецкому автономному округу от 23.10.2007 г. № 000382

И.о. директора филиала ФГУП «Ростехинвентаризация -  
Федеральное БТИ» по Ненецкому автономному округу  
(полное наименование должности)

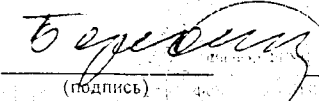  
(подпись) Берестов С.Н.  
(инициалы, фамилия)


КАДАСТРОВЫЙ ПАСПОРТ  
помещения

Лист № 2, всего листов 2

Кадастровый номер  
Инвентарный номер  
(ранее присвоенный учетный номер)  
Инвентарный номер (новый)

11:111:002:000038340:0100:00003

2. План расположения помещения на этаже

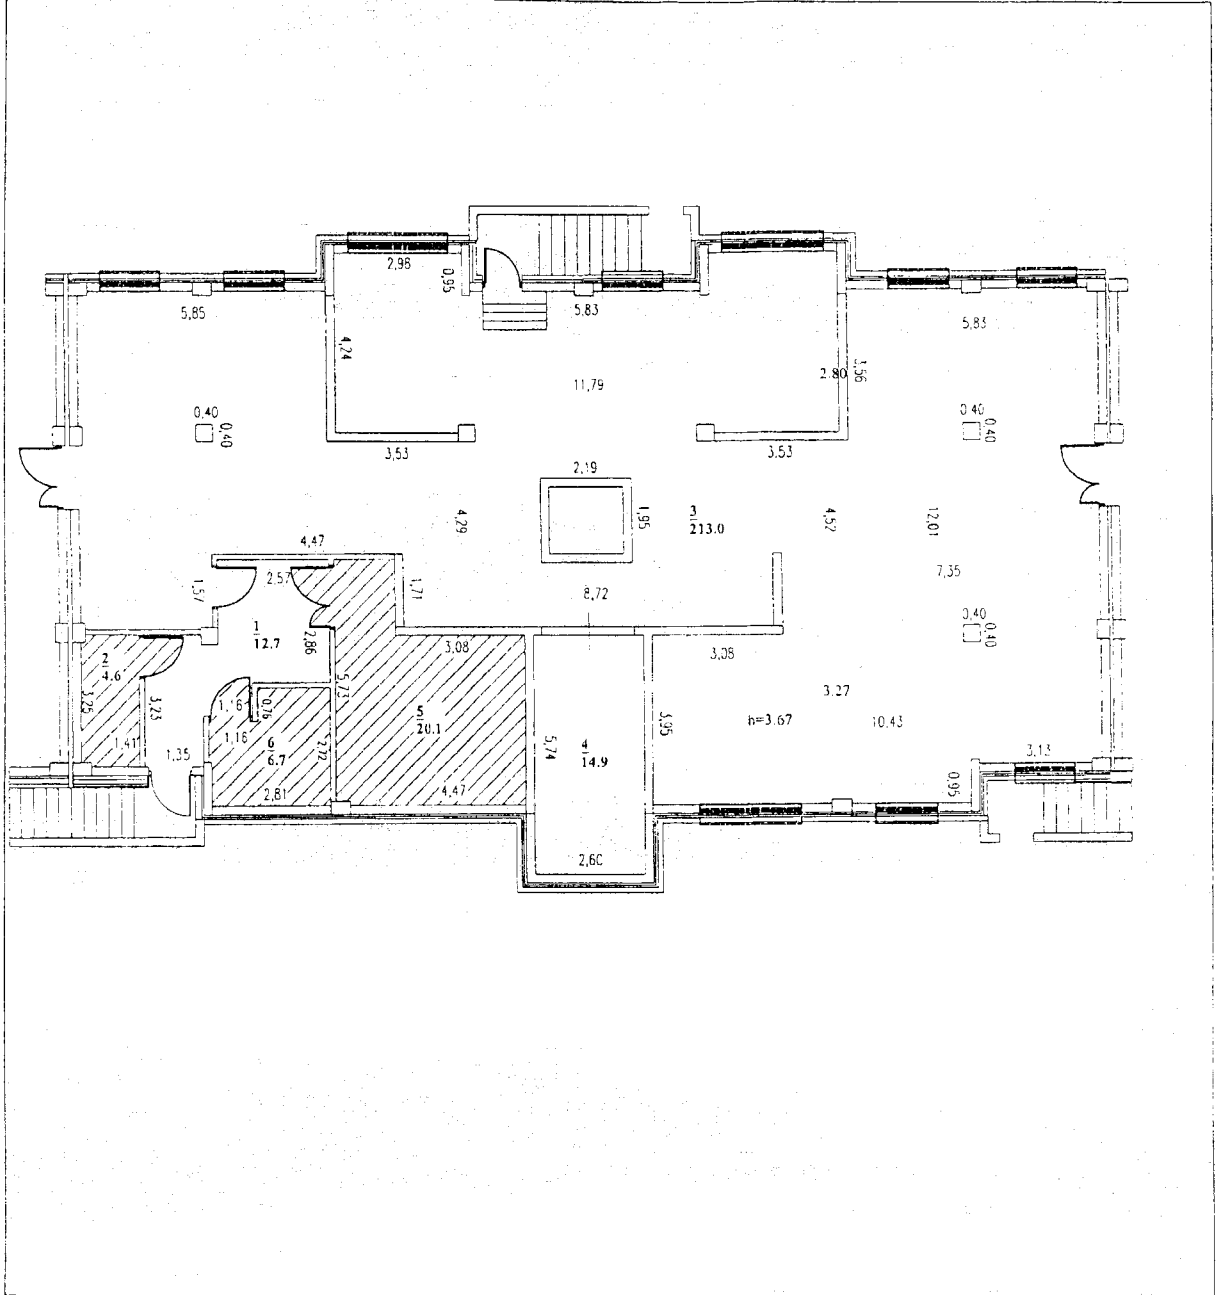

Масштаб 1:100

И.о. директора филиала ФГУП «Ростехинвентаризация -  
Федеральное БТИ» по Ненецкому автономному округу  
(полное наименование должности)

*Б. Берестов*  
(подпись)

Берестов С.Н.  
(инициалы, фамилия)

